

MEBNUF\_S01 (Milestone)\_Projekte\2021\0130\_001\_ABS\_38\_PFA\_3.2.4\_PlanM43\_epldwg\Gleisbaulageplan\1\_ABS38-3-302-EP-VA-LP-0000.dwg, 13.06.2023 15:24:06, A.Groeszinger

**Legende:**

**Planung:**


|  |   |  |                                 |
|--|---|--|---------------------------------|
|  | Einschnittsböschung mit Ausrundung Graben |  | Brücke mit Widerlager und Kappe |
|  | Gleisachse                                |  | Fahrbahn mit Achse              |
|  | Dammböschung Mulde                        |  | Bankett mit Zufahrt             |
|  | Geländeanpassung                          |  | Schutzeinrichtung               |
|  |   |  | Entwässerung                    |

**Planung andere Gewerke:**

|  |                |  |                   |
|--|----------------|--|-------------------|
|  | andere Gewerke |  | Trinkwasser       |
|  | Stützwand      |  | Telekommunikation |

**Sonstiges:**

|  |                     |  |          |
|--|---------------------|--|----------|
|  | Bestand             |  | Strom    |
|  | DB-Grenze           |  | Gas      |
|  | Rückbau             |  | Abwasser |
|  | Biotope             |  |          |
|  | Bepflanzungsflächen |  |          |

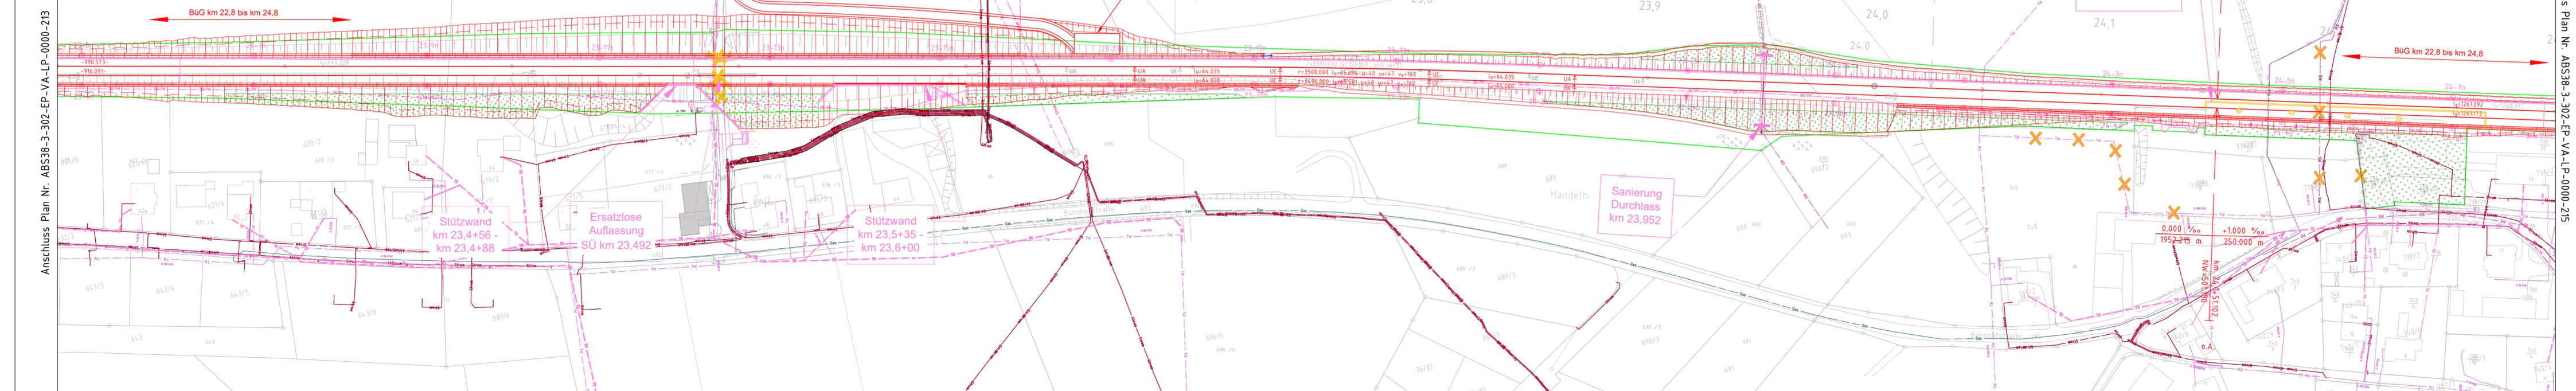

Anschluss Plan Nr. ABS38-3-302-EP-VA-LP-0000-215

|                                    |        |            |
|------------------------------------|--------|------------|
| ab Gleichstellung                  | Krüger | 06/2023    |
| ab Gleichstellung                  | Krüger | 02.05.2023 |
| Index: Änderungen bzw. Ergänzungen | Name:  | Datum:     |

**Prüfvermerke**

|   |   |
|---|---|
| die Übereinstimmung der Zeichnung mit der Ausführung bestätigt: | Plan-Nr.: ABS38-3-302-EP-VA-LP-0000-214               |
| für den Auftragnehmer:  | Freigabe zur bautechnischen Prüfung                   |
| für die DB Netz AG  | Ort, Datum, Unterschrift                              |
| interoperabilität geprüft (benannte Stelle), Name               | Prüfingenieur   |
| Datum   | geprüft / genehmigt                                   |
| Datum   | geprüft / genehmigt                                   |
| Datum   | geprüft / genehmigt                                   |
| Eisenbahn-Bundesamt   | gleichgestellt mit Prüfexemplaren geprüft / genehmigt |
| Datum   | Freigabe der Ausführungsunterlagen                    |
|   | Genehmigung zur Bauausführung                         |
|   | Ort, Datum, Unterschrift                              |

Lageskizze (maßstäblich):

|   |  |                              |                                  |
|---|--|------------------------------|----------------------------------|
| Auftragnehmer:  | Planverfasser: Ingenieurgesellschaft ABS 38 PFA 3.2                                    | Anlage 7:15                  | 5/10                             |
|   |  | Auftrag-Nr.: G.016176533     |                                  |
|   | Emch-Berger GmbH Ingenieure und Planer Nürnberg<br>K+S Ingenieur-Consult GmbH & Co. KG | Datum                        | Name                             |
|   | 13.06.2023, Björn Krüger   | 09/2021                      | Schenk                           |
|   | Ort, Datum, Unterschrift   | 09/2022                      | Bouchaira                        |
| Bauherr:  | Planung:   | 09/2022                      | Krüger                           |
| DB Netz AG<br>Infrastrukturprojekte Süd<br>INI-S-C-B ABS 38 Ost<br>Richterstraße 3<br>80634 München<br>München, 14.06.2023, Tonci Ujdur<br>Ort, Datum, Unterschrift | DB NETZE   | Plan-Nr.:                    | ABS38-3-302-EP-VA-LP-0000-214-ab |
|   |  | Planart:                     | Entwurfsplanung                  |
|   |  | Planzeichen:                 |                                  |
|   |  | Blattgr.: 297 x 1350         |                                  |
| Maßstab: 1:1000   | TEH 30-2.0<br>Lageplan<br>PFA 3.2 km 23,2+00 - km 24,3+00<br>Verkehrsanlage            | Einwirkungen (Lastmodelle):  |                                  |
|   |  | Höhen- und Koordinatensystem | DB_REF2003 / DB_REF2003          |
| Projekt:  | ABS 38 München - Mühldorf - Freilassing  |                              |                                  |
| Strecke:  | Planungsabschnitt 3, Tüßling-Freilassing   |                              |                                  |
|   | Bauwerksnummer   | Brückennr.                   |                                  |
| Strecke   | Kilometer  | Kennzahl                     | Barcode                          |
| 5723  | *  | *                            |                                  |

EPLASS-Dok Nr.: ABS38-3-302-EP-VA-LP-0000-214 - ab ; aktueller Status: 15.2, Leseexemplar