


\\EBN\FS01\filestore\Projekte\2021\210143\_001\_ABS\_38\_PFA\_3.5\4\_plan\k3\_ep\dwg\Gleisbau\Gleisbau\ABS38-3-305-EP-VA-LP-0000.dwg, 502, 08.08.2023 15:37:25, A.Groezinger

Anschluss Plan Nr. ABS38-3-305-EP-VA-LP-0000-501

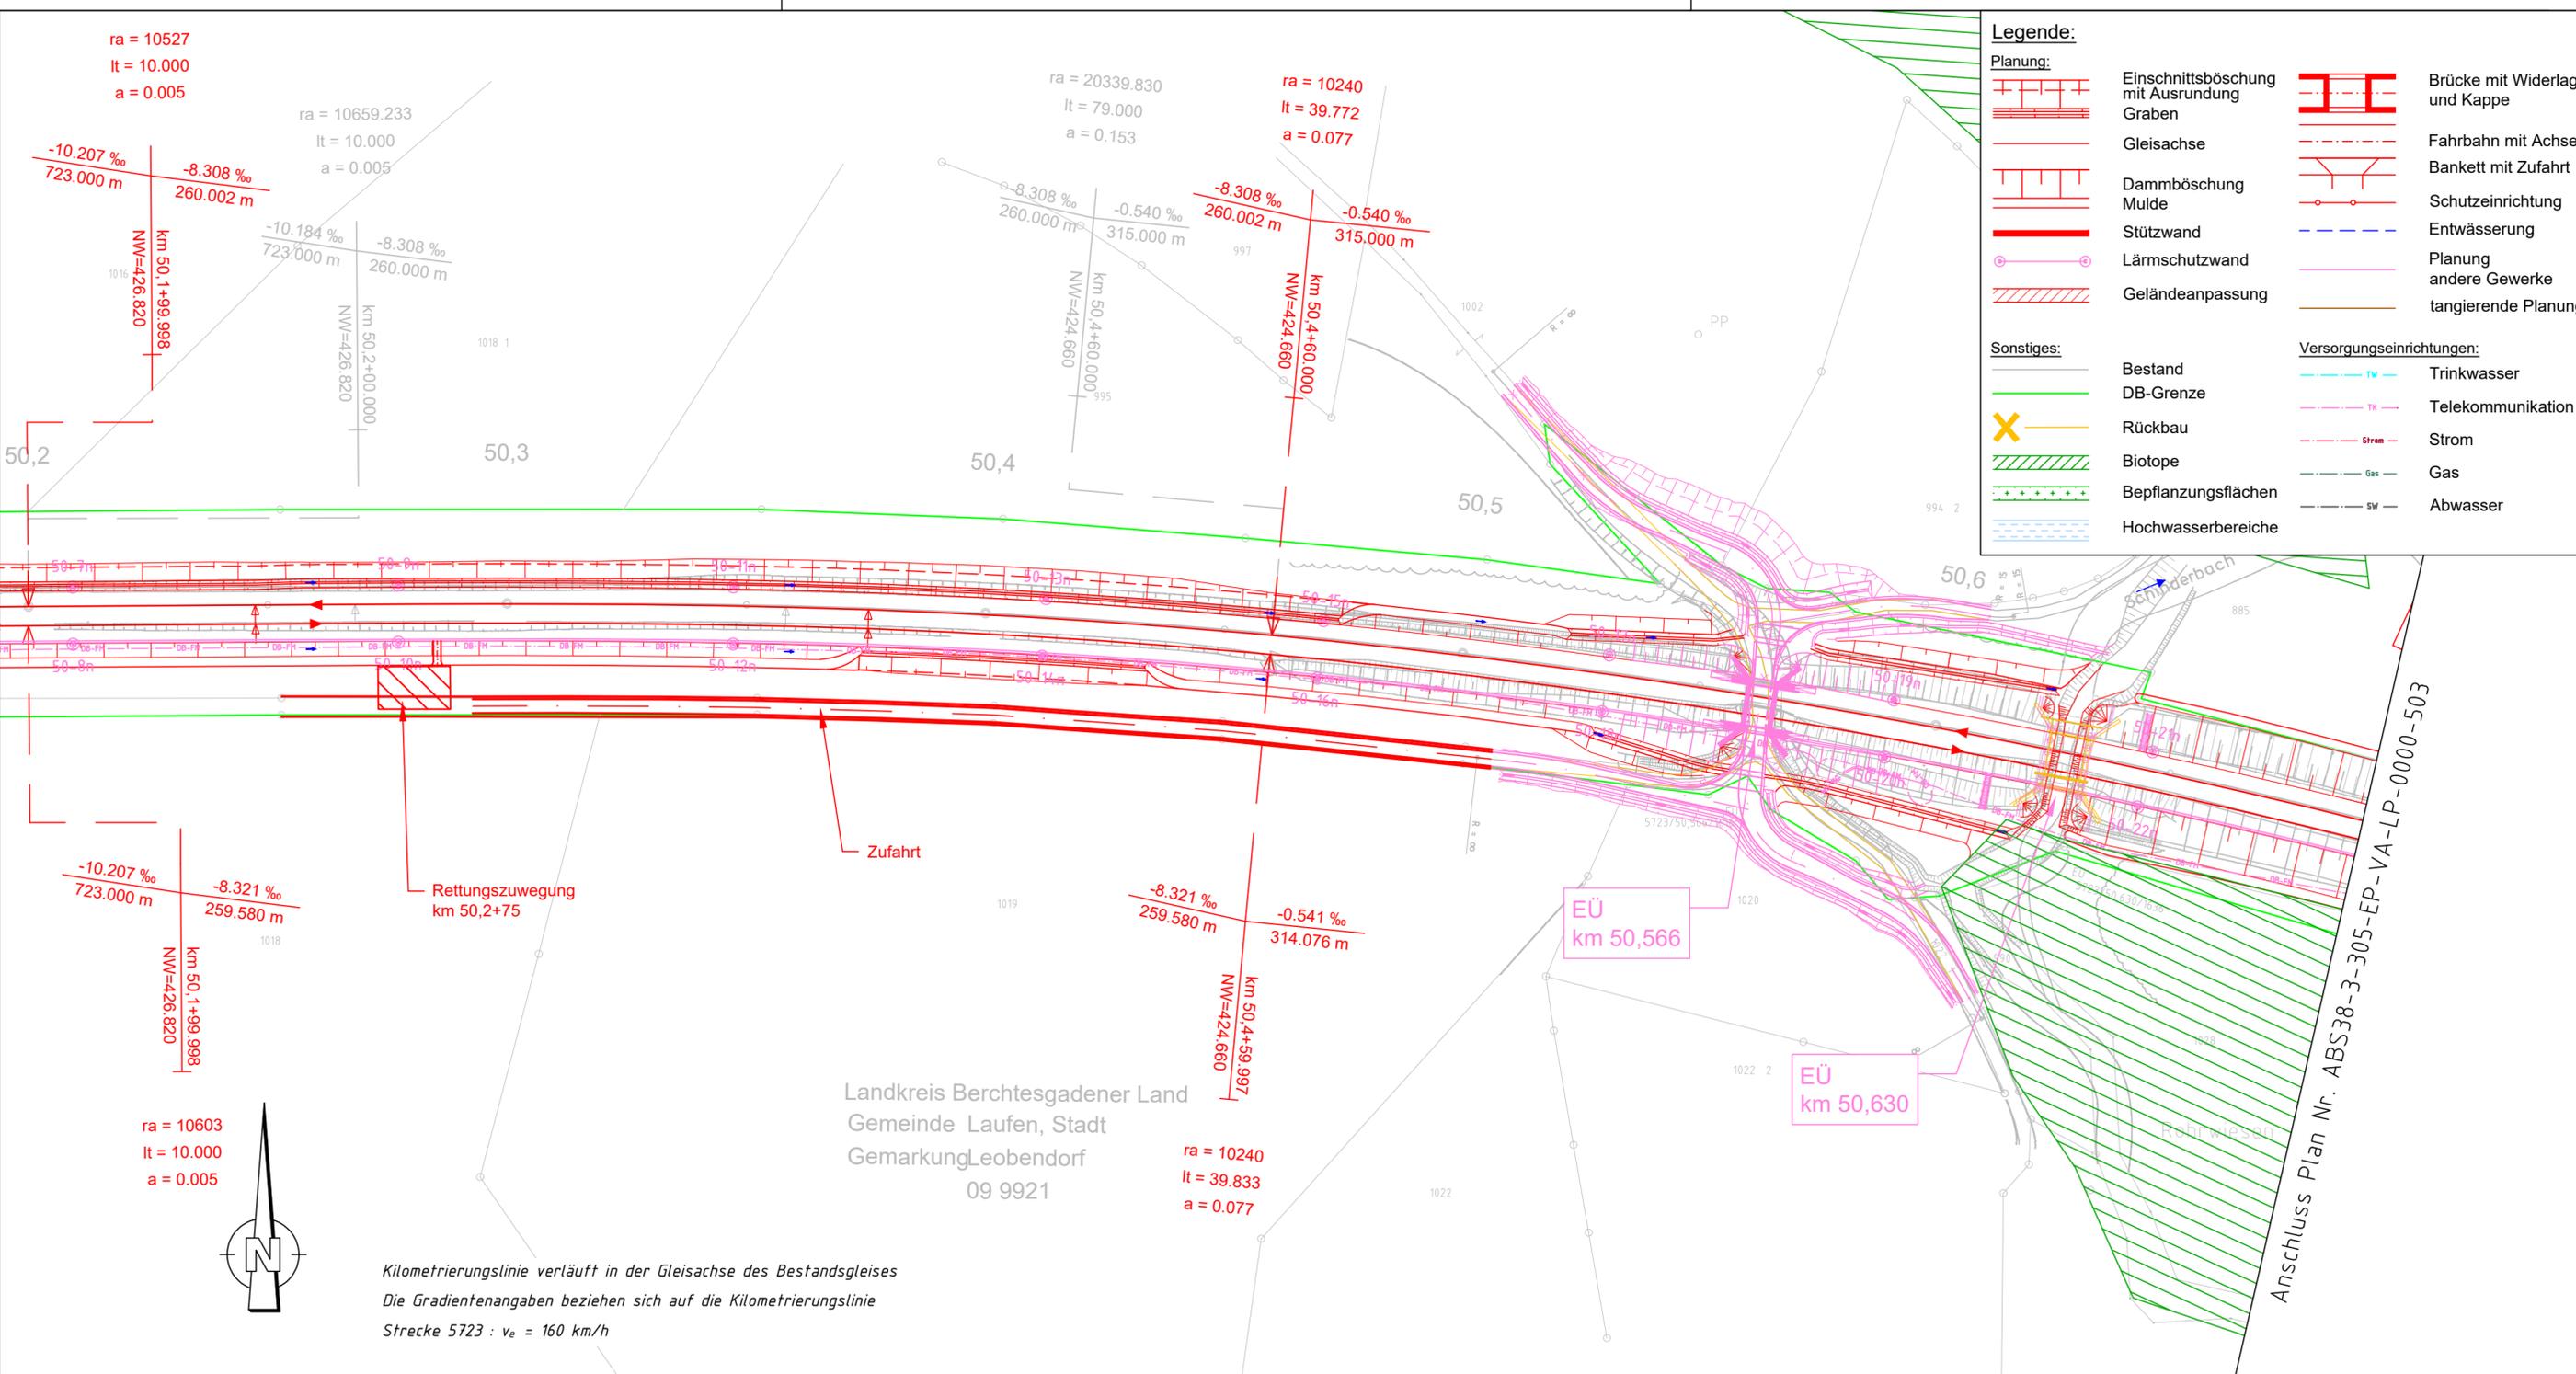

Index:	Änderungen bzw. Ergänzungen	Name:	Datum:												
<b>Prüfvermerke</b>		Plan-Nr.:	Freigabe zur bautechnischen Prüfung												
die Übereinstimmung der Zeichnung mit der Ausführung bestätigt:		Ort, Datum, Unterschrift													
für den Auftragnehmer:		Ort, Datum, Unterschrift													
für die DB Netz AG		Ort, Datum, Unterschrift													
interoperabilität geprüft (benannte Stelle), Name		Prüfingenieur													
Datum	geprüft / genehmigt														
Datum	geprüft / genehmigt														
Datum	geprüft / genehmigt														
Datum	geprüft / genehmigt														
Eisenbahn-Bundesamt		gleichgestellt mit Prüfexemplaren	geprüft / genehmigt												
Datum		Datum													
Freigabe der Ausführungsunterlagen		Ort, Datum, Unterschrift													
Genehmigung zur Bauausführung		Ort, Datum, Unterschrift													
Lageskizze (unmaßstäblich):															
Auftragnehmer:		Planverfasser: Ingenieurgesellschaft ABS 38 PFA 3.5 <b>K+S</b> Emch+Berger GmbH Ingenieure und Planer Nürnberg K+S Ingenieur-Consult GmbH & Co. KG	Anlage 7.12 Blatt 2/10 Auftrag-Nr.: G.016176533												
Bauherr: DB Netz AG Infrastrukturprojekte Süd I.NI-S-C-B ABS 38 Ost Richelstraße 3 80634 München		Ort, Datum, Unterschrift	<table border="1"> <tr> <th>gez.</th> <th>Datum</th> <th>Name</th> </tr> <tr> <td>08/2023</td> <td></td> <td>Grözinger</td> </tr> <tr> <td>08/2023</td> <td></td> <td>Grözinger</td> </tr> <tr> <td>08/2023</td> <td></td> <td>Krüger</td> </tr> </table>	gez.	Datum	Name	08/2023		Grözinger	08/2023		Grözinger	08/2023		Krüger
gez.	Datum	Name													
08/2023		Grözinger													
08/2023		Grözinger													
08/2023		Krüger													
München Ort, Datum, Unterschrift		Plan-Nr.: ABS38-3-305-EP-VA-LP-0000-502-aa	Planart: Entwurfsplanung												
Maßstab: 1:1000		TEH 30-5.0 Lageplan PFA 3.5 km 50,2 - km 50,7													
Projekt: ABS 38 München-Mühldorf-Freilassing		Planungsabschnitt 3, Tübling-Freilassing													
Strecke:		Bauwerksnummer	Brückennr.												
Strecke	Kilometer	Kennzahl	Barcode												
*		*													