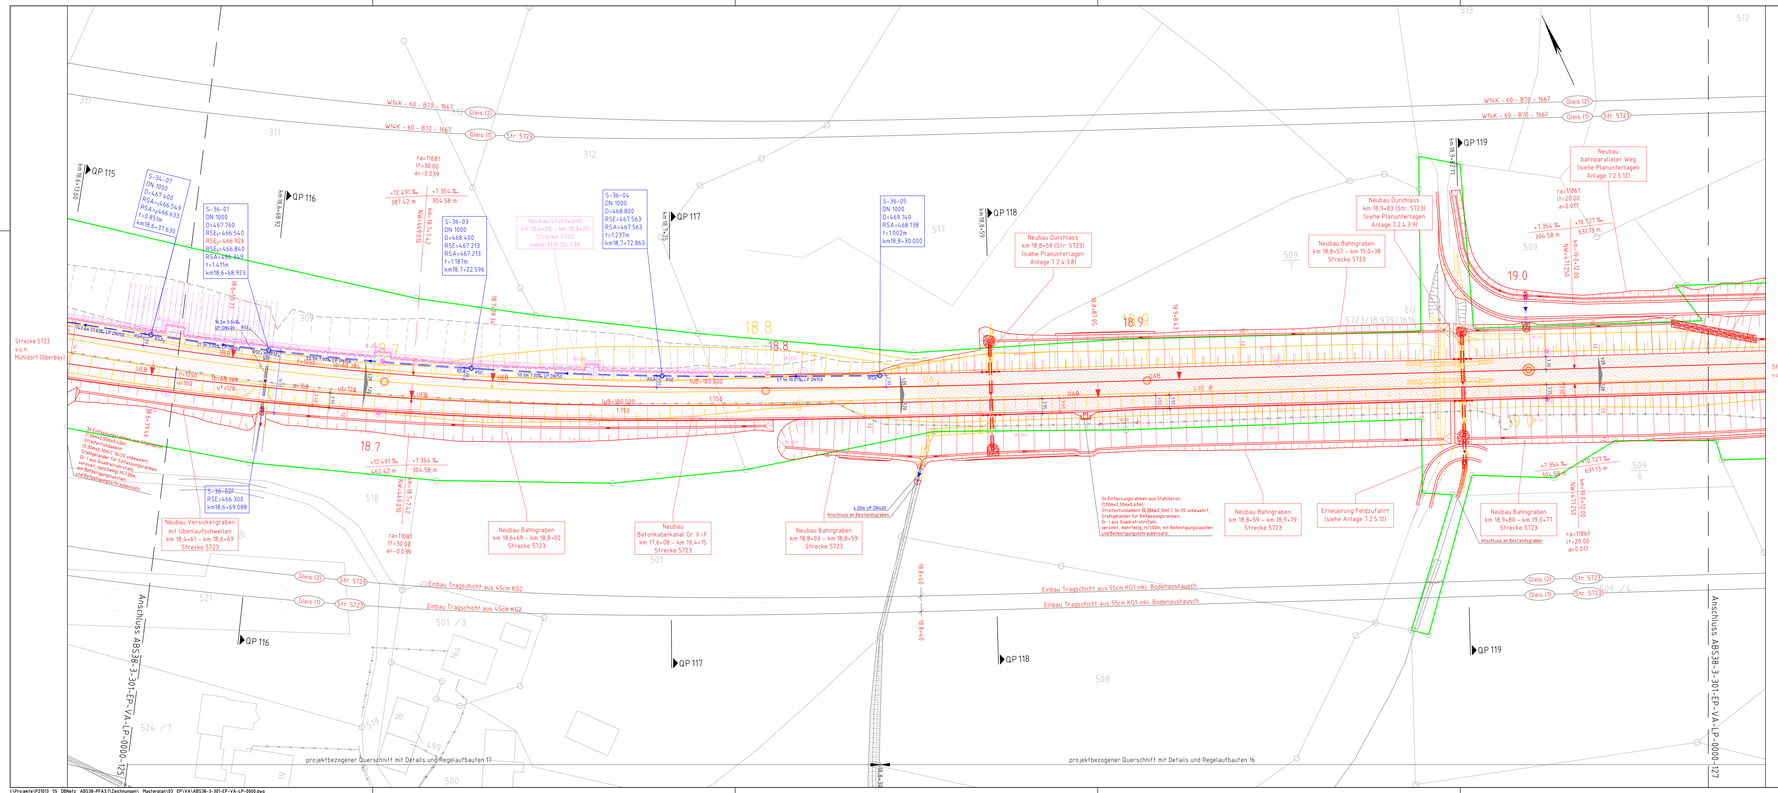

LEGENDE:

Allgemein:

- Bestand
- Neubau
- Neubau Entwässerung
- Neubau fertiggestellt
- Rückbau
- tangierende Planung (nachrichtlich)
- Planung anderer Gewerke
- Baubehelf
- Bahngrenze
- Zaun
- Lärmschutzwand
- QP8 — Querprofil mit Nr:
- 1.1 — Kilometer Strecke 5723
- 1.1 — Kilometer Strecke 5725
- 1.1 — Kilometer Strecke 5729
- 3+0 — Kilometer Strecke 5730
- Bemaßung
- Tiefbau (schwarz)/ Kabeltiefbau (rot)/ Entwässerung (blau)

Oberbau:

- Stopfen und Richten

Bahnkörper:

- Grabenböschung
- Graben
- Grabenböschung
- Dammböschung mit Neigungsangabe und theoretischen Geländeschnitt
- Kabelkanal
- Oberbau auf Tragschicht KG1/ KG2 mit Querneigung für Planum
- Kabelkanal
- Grabenböschung
- Graben
- Einschnittsböschung mit Neigungsangabe und theoretischen Geländeschnitt
- Natursteinsteine (Befestigung Ein- und Auslauf)
- Aufstellfläche nach ASR A1.2 (Rasengitterstreine mit Einfassung aus Rasenkanten (5x20x100cm))
- Aufstellfläche nach ASR A1.2 (10 cm Frostschutzmaterial 0/45 auf Wurzelschutzvlies)
- Rasenkante (5x20x100cm)

Kabeltiefbau:

- Kabelaufbauschacht mit Schachtanschlussbausatz
- Betonkabelkanal mit Größe und Art der Deckelauflagerung
- Kabelquerung mit Anzahl, Durchmesser, Wandstärke, Querungskilometer und Bauweise
- Schachtbezeichnung mit Schachtgröße, Anschlussbausatz, Schacht- und Deckelhöhe

Entwässerung:

- Entwässerungsleitung mit Haltungslänge, Längsneigung, Rohrtyp, Nenndurchmesser
- Entwässerungsschacht
- Versickerschlitz
- Schachtbezeichnung mit Kilometer, Schachtdurchmesser, Deckelhöhe und Rohrsohlen
- Totally perforated pipe (Vollsickerrohr Kunststoff)
- Localy perforated pipe (Teilsickerrohr Kunststoff)
- Multipurpose pipe (Mehrzweckrohr Kunststoff)
- Unperforated multipurpose pipe (ungeschlitztes MZ SB/B)

Straßenbau:

- Grabenböschung
- Graben
- Grabenböschung
- Bankett
- Fahrbahn mit Querneigung für Planum
- Bankett
- Dammböschung
- Asphalttragdeckschicht (Neubau/ Anpassung an Bestand)
- ungebundene Deckschicht (Neubau/ Anpassung an Bestand)
- Betonpflastersteine

zugehörige Pläne:

projektbezogener Querschnitt mit Details und Regelaufbauten 16	ABS38-3-301-EP-VA-RQ-0000-116
projektbezogener Querschnitt mit Details und Regelaufbauten 17	ABS38-3-301-EP-VA-RQ-0000-117
Querprofil 116, km 18.6+68.92	ABS38-3-301-EP-VA-QP-0000-216
Querprofil 117, km 18.7+15	ABS38-3-301-EP-VA-QP-0000-217
Querprofil 118, km 18.8+59	ABS38-3-301-EP-VA-QP-0000-218
Querprofil 119, km 18.9+82.71	ABS38-3-301-EP-VA-QP-0000-219
Längsschnitt Tiefentwässerung	ABS38-3-301-EP-VA-LÄ-0000-122
Regelzeichnung Entwässerung	ABS38-3-301-EP-TB-QP-0000-101
Regelzeichnung Kabeltiefbau	ABS38-3-301-EP-KT-QP-0000-101

Index	Änderungen bzw. Ergänzungen	Name	Datum
ad	Überarbeitung aufgrund neuer Oberleitungsplanung	M.Müller	03.05.2024
ac	Gleichstellung nach Prüfanmerkung vom 10.2023	M.Müller	31.01.2024
ab	Änderung nach Prüfanmerkung vom 06.10.2023	M.Müller	30.11.2023

Prüfvermerke

Plan-Nr.: ABS38-3-301-EP-VA-LP-0000-Model

Die Übereinstimmung der Zeichnung mit der Ausführung bestätigt:

für den Auftragnehmer: Ort, Datum, Unterschrift

für die DB Netz AG: Ort, Datum, Unterschrift

Unterparaphiert geprüft (benannte Stelle), Name

Datum geprüft / genehmigt

Datum geprüft / genehmigt

Datum geprüft / genehmigt

Eisenbahn-Bundesamt

Freigabe zur bautechnischen Prüfung

Ort, Datum, Unterschrift

Prüfingenieur

gleichgestellt mit Prüfexemplaren geprüft / genehmigt

Datum

Freigabe der Ausführungsunterlagen

Genehmigung zur Bauausführung

Ort, Datum, Unterschrift

Legende

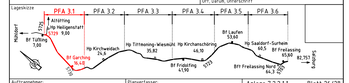

Auftraggeber:

Planverfasser: Ingenieurgemeinschaft ABS38-PFA3.1 Blumenstraße 72 04155 Leipzig Telefon: 034/1582286-31 E-Mail: ahs38_pfa3@bls-ing.de

Anlage 7.2.2.1.1 Blatt 26/28

Auftrag-Nr.	G.016170533	
	Datum	Name
gez.	11.09.2023	Otto
bearb.	11.09.2023	M.Müller / Spemann
gepr.	11.09.2023	Bollert

LEIPZIG
Ort, Datum, Unterschrift

Bauherr: DB Netz AG Infrastrukturprojekte Süd I.NI.S-S-B ABS 38 Ost Hochstraße 3 81669 München

München
Ort, Datum, Unterschrift

Planung

Planung: ABS38-3-301-EP-VA-LP-0000-126-ad

Planart: Entwurfsplanung

Planzeichen

Blattgr.: 1350 x 420

Maßstab: 1:500

Verkehrsanlagen
Gleisober- und -tiefbau
Strecke 5723, km 18,6+46 - km 19,0+47
TEH30-10

Erläuterungen (Leichtbeton)

Höhen- und Koordinatensystem DB_REF2003 / DB_REF2003

Projekt: ABS 38 München - Mühldorf - Freilassing

Strecke: Planungsabschnitt 3, Tüfting - Freilassing

Bauwerksnummer				Brückennr.	
Strecke		Kilometer	Kennzahl		Barcode
5723	-	7,300 - 19,443	-		

\\Projekte\P25113_SS_DBNetz_ABS38-PFA3.1\Zeichnungen_Masterplan\03_EP\VA\ABS38-3-301-EP-VA-LP-0000.dwg