


R:_Projekte\2021\21030_601_ABS_38_PFA_3.2_VL_planV3_ep\BIM\REVIT\KIB\EÜ km 27,521\ABS38-3-302-EP-KM-BK-1662-001.rvt
 ABS38-3-302-EP-EÜ-LP-1662-001-ab - Lageplan
 12.06.2023 16:10:07

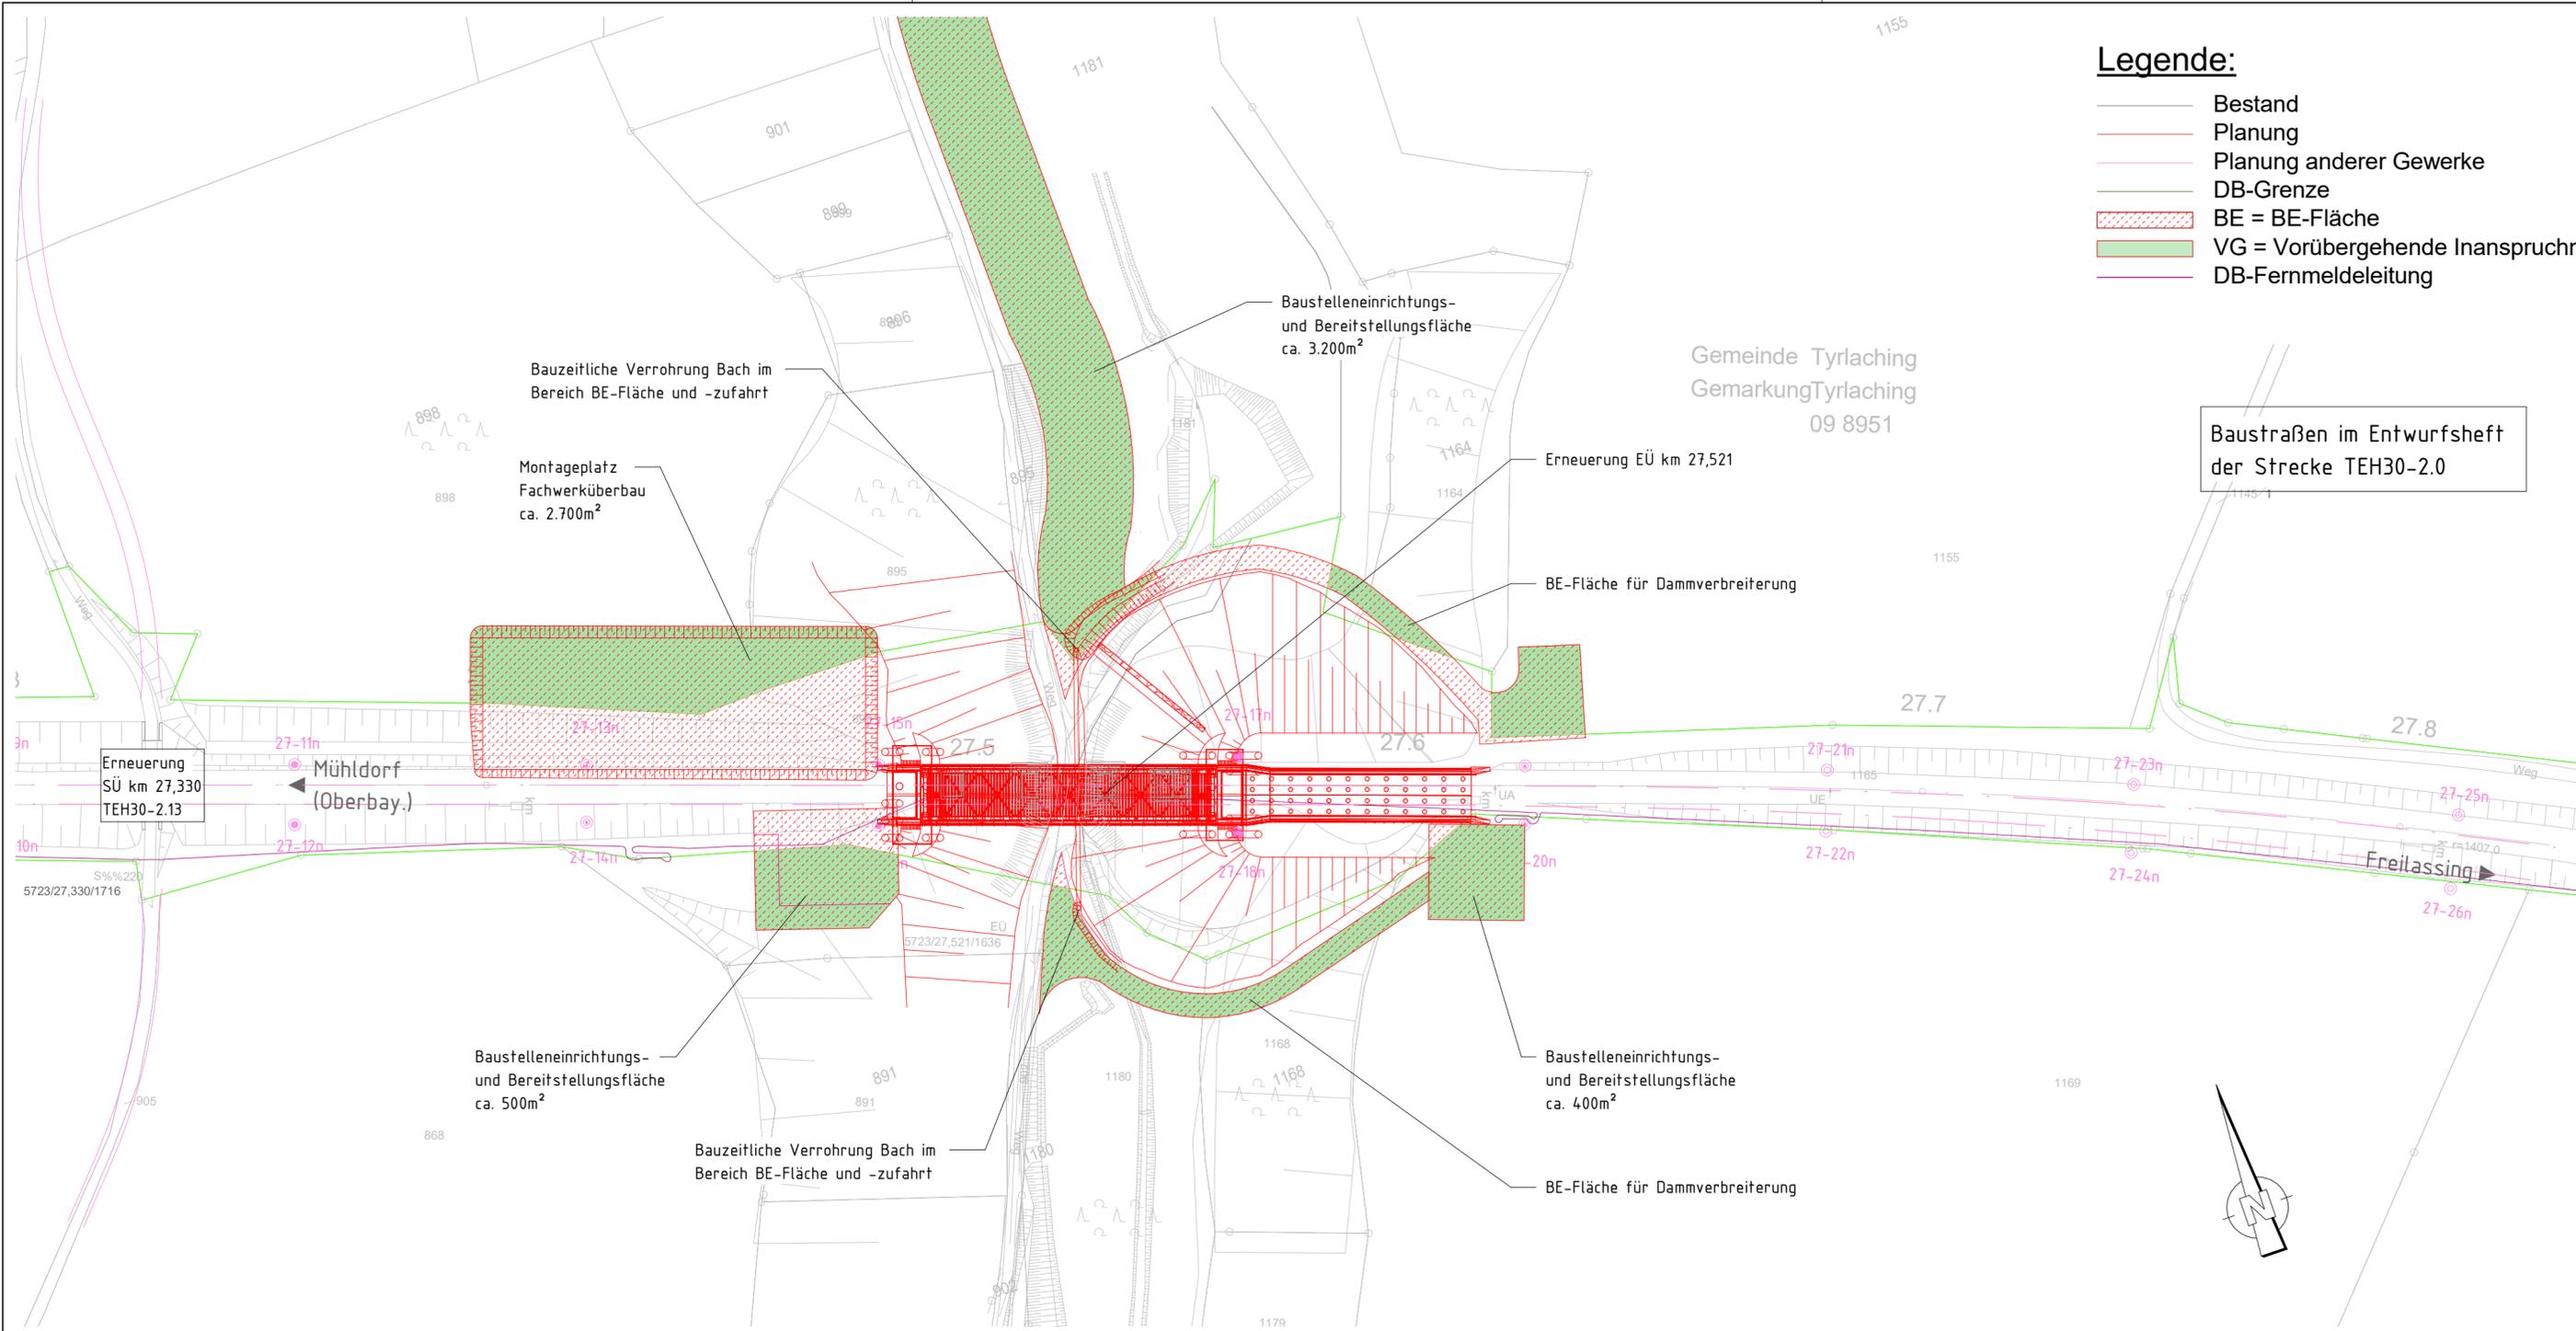

- Legende:**
- Bestand
 - Planung
 - Planung anderer Gewerke
 - DB-Grenze
 - ▨ BE = BE-Fläche
 - ▨ VG = Vorübergehende Inanspruchnahme
 - DB-Fernmeldeleitung

Baustraßen im Entwurfsheft der Strecke TEH30-2.0

Gemeinde Tyrlaching
 Gemarkung Tyrlaching
 09 8951

ab	Gleichstellung Prüfanmerkungen 01/2023	Kaufmann	01/2023
aa	Planerstellung	Kaufmann	10/2022
Index	Änderungen bzw. Ergänzungen	Name	Datum

Prüfvermerke	
die Übereinstimmung der Zeichnung mit der Ausführung bestätigt:	Freigabe zur Prüfung
für den Auftragnehmer Ort, Datum, Name in Druckbuchstaben, Unterschrift	Ort, Datum, Name in Druckbuchstaben, Unterschrift Prüfingenieur
für die DB Ort, Datum, Name in Druckbuchstaben, Unterschrift	Ort, Datum, Name in Druckbuchstaben, Unterschrift
Interoperabilität geprüft (benannte Stelle) Name	
Ort, Datum, Name in Druckbuchstaben, Unterschrift	geprüft
Qualitätssicherung	
Ort, Datum, Name in Druckbuchstaben, Unterschrift	geprüft
Eisenbahn-Bundesamt	
DB NETZE	
Freigabe der Ausführungsunterlagen <input type="checkbox"/> mit Regelungen durch den BVB Freigabe-Nr.:	
Ort, Datum, Name in Druckbuchstaben, Unterschrift (BVB)	
gleichgestellt mit Prüfaxemplaren	geprüft/genehmigt
Ort, Datum, Name in Druckbuchstaben, Unterschrift	
Ort, Datum, Name in Druckbuchstaben, Unterschrift	
Bauherr: DB NETZE DB Netz AG Infrastrukturprojekte Süd I.NI-S-C-B ABS 38 Ost Richelstraße 3 80634 München München, Tonci Ujdur	Projektleitung: DB NETZE Ernst-Berger Ernst-Berger GmbH Ingenieure und Planer Nürnberg K+S Ingenieur-Consult GmbH & Co. KG 12.06.2023, Björn Krüger
Ort, Datum, Unterschrift	Ort, Datum, Unterschrift
Ort, Datum, Unterschrift	Ort, Datum, Unterschrift
Ort, Datum, Unterschrift	Ort, Datum, Unterschrift
Planung: Ingenieurgesellschaft ABS 38 PFA 3.2 K+S Ernst-Berger GmbH Ingenieure und Planer Nürnberg K+S Ingenieur-Consult GmbH & Co. KG 12.06.2023, Björn Krüger	
Auftragnehmer: (AN)	
Ort, Datum, Unterschrift	
Lageskizze (unmaßstäblich):	
Projektnummer DB: G.016176533	
BIM-Datencodierung:	
Planzeichen: lb	
Planart: Entwurfsplanung	
Höhen- und Koordinatensystem: DB_REF2003 / DB_REF2003	
Einwirkungen (Lastmodell): LM 71, SW/0, SW/2, α= 1,21	
Entwurfsgeschwindigkeit: v = 160 km/h	
Bauwerksnummer: 51723102171052113441100	BW-Kennziffer: 1636
Barcode:	
Strecke: 5723	
Streckenabschnitt: ABS 38 München - Mühldorf - Freilassing; Planungsabschnitt 3, Tüßling - Freilassing	
Kilometer: 27,521	
1 : 1000	Erstellt 10/2022 Kaufmann
EP	Geprüft 10/2022 Le
	Freigegeben 10/2022 Ziarkowski
	Datum Namen
TEH 30-2.14 Lageplan PFA 3.2 von km 19,443 bis km 29,036 EÜ km 27,521 inkl. Fahrbahnplatte - BIM	
ABS38-3-302-EP-EÜ-LP-1662-001-ab	
ab	7.11