


R:_Projekte\2021\1210130_601_ABS_38_PFA_3.24_plan\43_ep\dwg\KB\SÜ 21715\Planung SÜ km 21,715.dwg; Lageplan, 26.04.2023 16:23:57, T. Jaekel

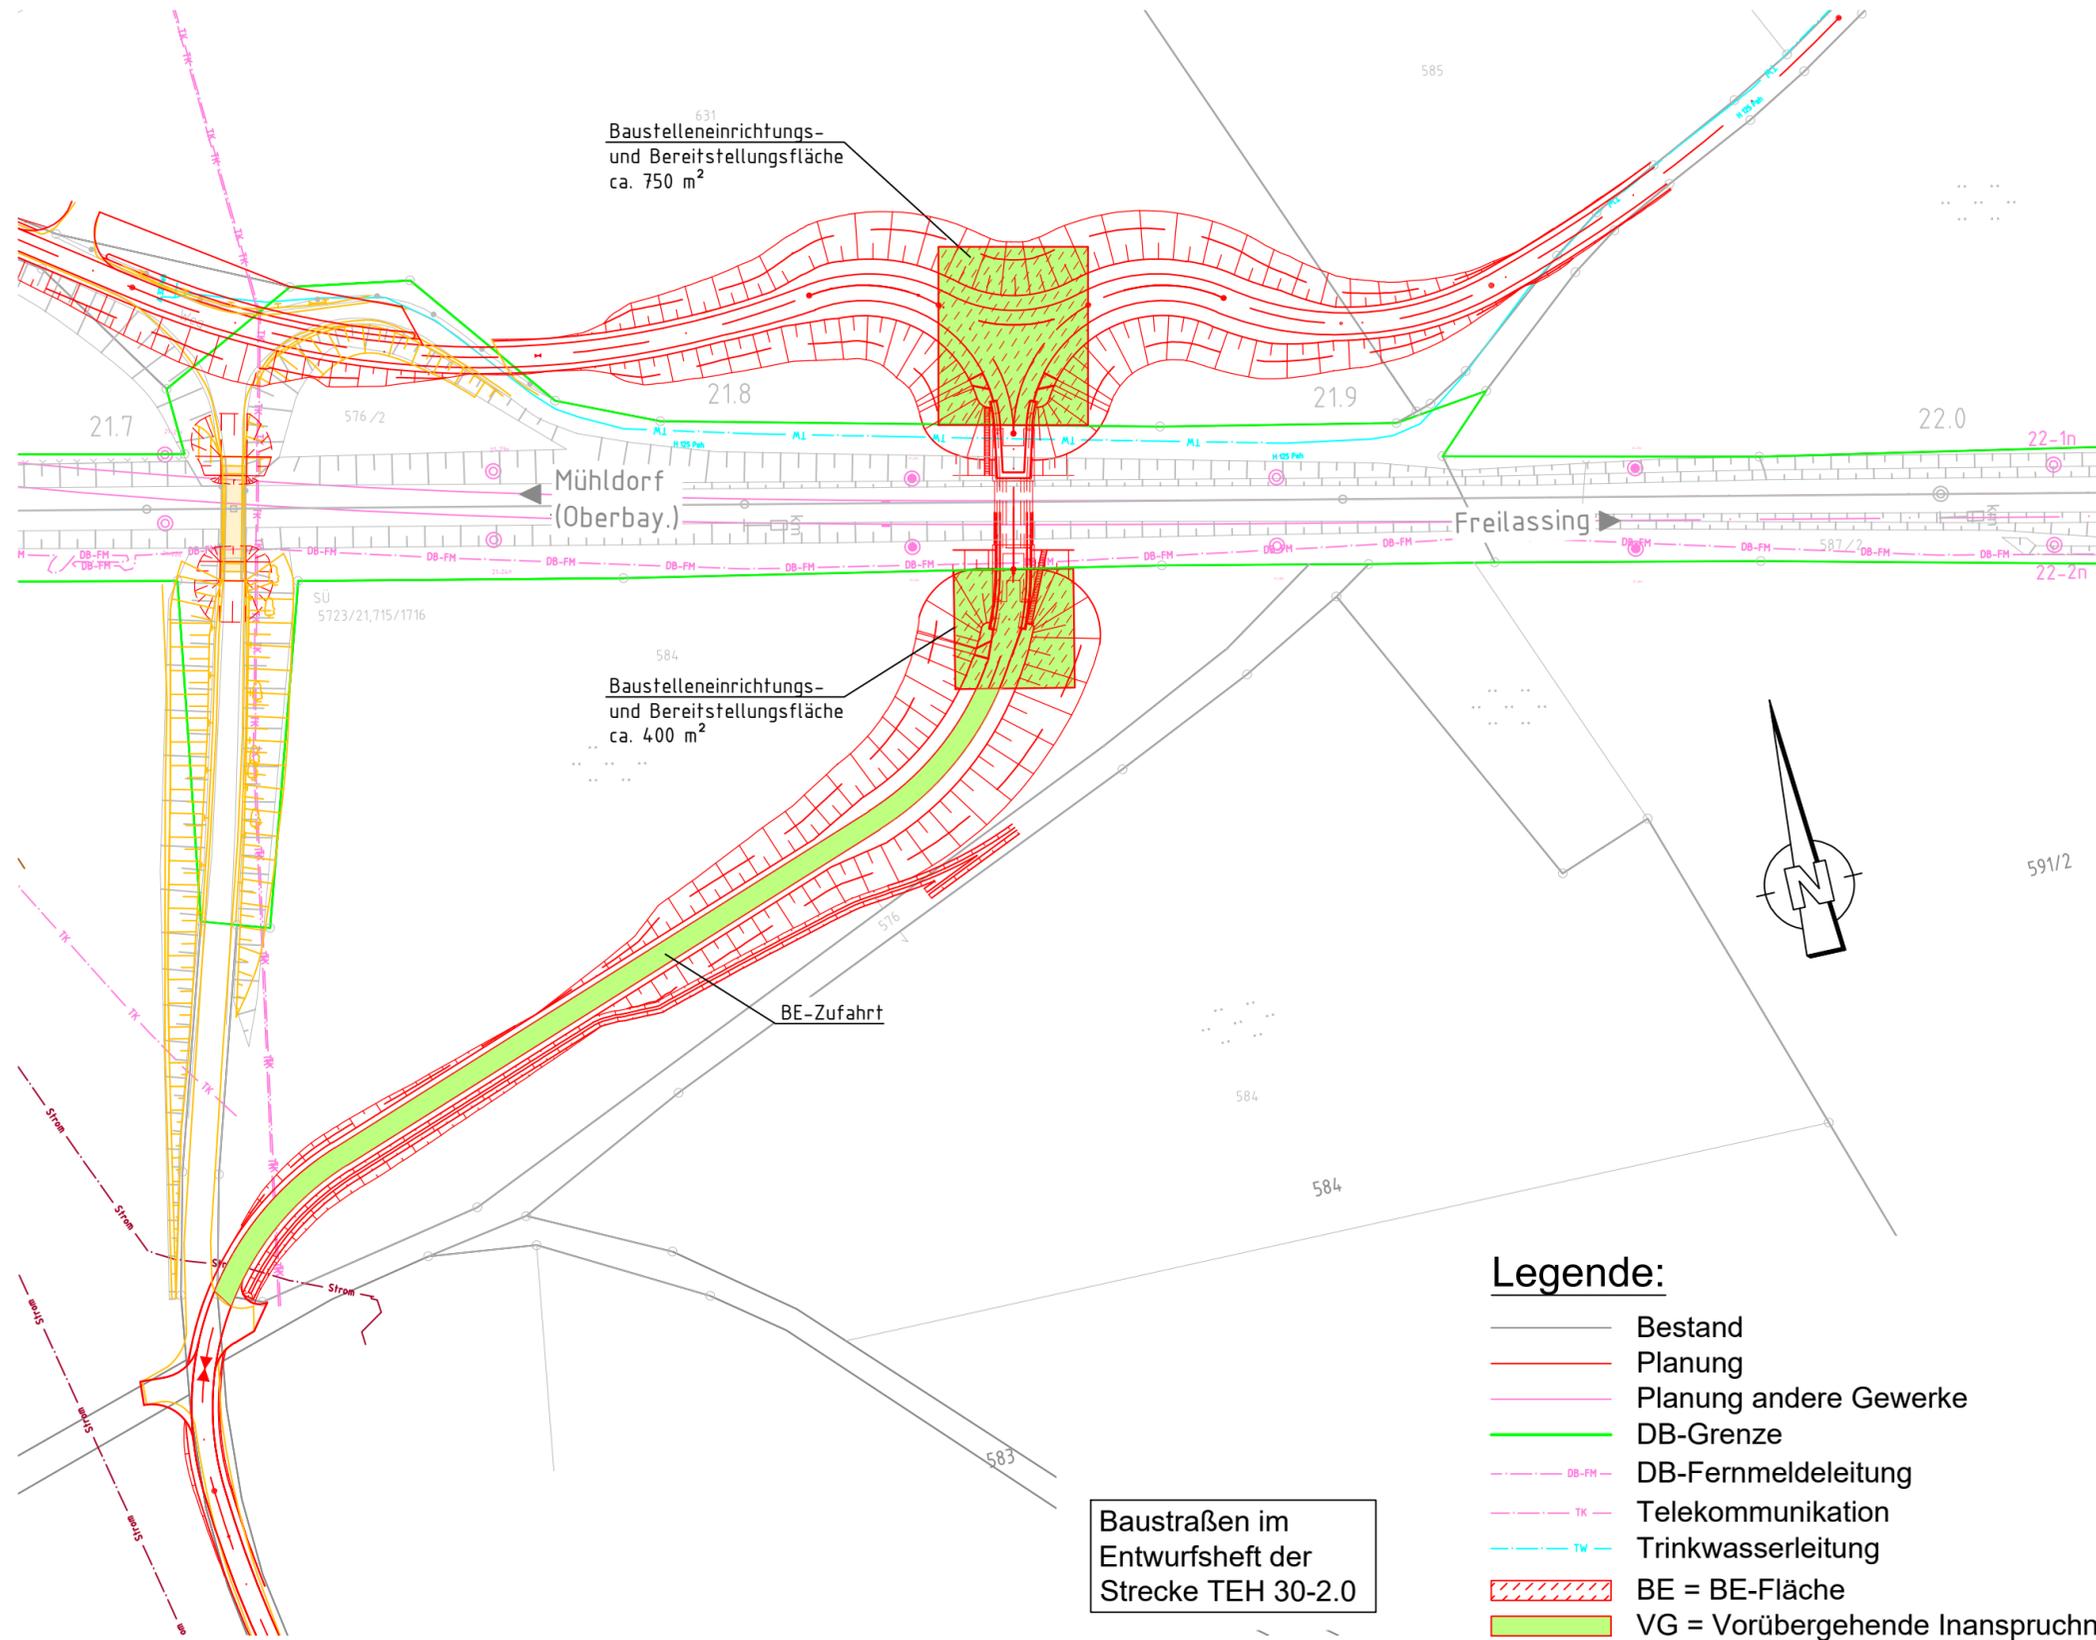

Legende:

- Bestand
- Planung
- Planung andere Gewerke
- DB-Grenze
- DB-Fernmeldeleitung
- TK — Telekommunikation
- TW — Trinkwasserleitung
- ▨ BE = BE-Fläche
- ▨ VG = Vorübergehende Inanspruchnahme

Baustraßen im Entwurfsheft der Strecke TEH 30-2.0

ac	Einarbeitung der Prüfanmerkungen	Jaekel	04/2023
ab	Einarbeitung der Prüfanmerkungen	Jaekel	01/2023
Index:	Änderungen bzw. Ergänzungen	Name:	Datum:
Prüfvermerke			
die Übereinstimmung der Zeichnung mit der Ausführung bestätigt:		Freigabe zur Prüfung	
für den Auftragnehmer: Ort, Datum, Name in Druckbuchstaben, Unterschrift		Ort, Datum, Name in Druckbuchstaben, Unterschrift	
für die DB ... Ort, Datum, Name in Druckbuchstaben, Unterschrift		Prüfingenieur	
Interoperabilität geprüft (benannte Stelle), Name			
Ort, Datum, Name in Druckbuchstaben, Unterschrift		geprüft	
Qualitätssicherung			
Ort, Datum, Name in Druckbuchstaben, Unterschrift		geprüft	
Eisenbahn-Bundesamt			
		DB NETZE Freigabe der Ausführungsunterlagen <input type="checkbox"/> mit Regelungen durch den BVB Freigabe-Nr.:	
		Ort, Datum, Name in Druckbuchstaben, Unterschrift (BVB)	
gleichgestellt mit Prüfexemplaren		Genehmigung zur Bauausführung	
Ort, Datum, Name in Druckbuchstaben, Unterschrift		Ort, Datum, Name in Druckbuchstaben, Unterschrift	
Bauherr: DB NETZE DB Netz AG Infrastrukturprojekte Süd I.NI-S-C-B ABS 38 Ost Richelstraße 3 80634 München 09.06.2023, Tonci Ujdur München Ort, Datum, Unterschrift		Projektleitung: Planung: Ingenieurgemeinschaft ABS 38 PFA 3.2 Emch+Berger GmbH Ingenieure und Planer Nürnberg K+S Ingenieur-Consult GmbH & Co. KG 26.05.2023, Roland Müller Ort, Datum, Unterschrift	
Auftragnehmer (AN):			
Lageskizze (unmaßstäblich):		Projektnummer DB: G.016176533	
		BIM-Datencodierung:	
		Planzeichen: lb	
		Planart: Entwurfsplanung	
		Höhen- und Koordinatensystem: DB_REF2003 / DB_REF2003	
		Einwirkungen (Lastmodell): LM 1, LM 71, SW/0, SW/2, α = 1.21	
		Entwurfsgeschwindigkeit: v=160 km/h	
Bauwerksnummer: 5 7 2 3 * 0 2 1 * 7 1 5 * 3 4 4 2 0 0		BW-Kennziffer: 1715	
Strecke: 5723		Streckenabschnitt: ABS 38 München - Mühdorf - Freilassing; Planungsabschnitt 3, Tüßling-Freilassing	
1: 1000		Erstellt 10/2022 Jaekel	
EP		Geprüft 10/2022 Hierl	
		Freigegeben 10/2022 Müller	
		Datum Name	
		TEH 30-2.3 Lageplan PFA 3.2 von km 19,443 bis km 29,036 SÜ km 21,715 (Alt) - 21,845 (Neu)	
		ABS38-3-302-EP-SÜ-LP-1640-001	
		ac	
		Anlage: 7.1.1	