

**Legende:**

**Planung:**

- Einschnittsböschung mit Ausrundung Graben
- Gleisachse
- Dammböschung Mulde
- Geländeanpassung
- Brücke mit Widerlager und Kappe
- Fahrbahn mit Achse
- Bankett mit Zufahrt
- Schutzeinrichtung
- Entwässerung

**Planung andere Gewerke:**


- andere Gewerke
- Stützwand

**Sonstiges:**

- Bestand
- DB-Grenze
- Rückbau
- Biotope
- Bepflanzungsflächen

**Versorgungseinrichtungen:**

- Trinkwasser
- Telekommunikation
- Strom
- Gas
- Abwasser

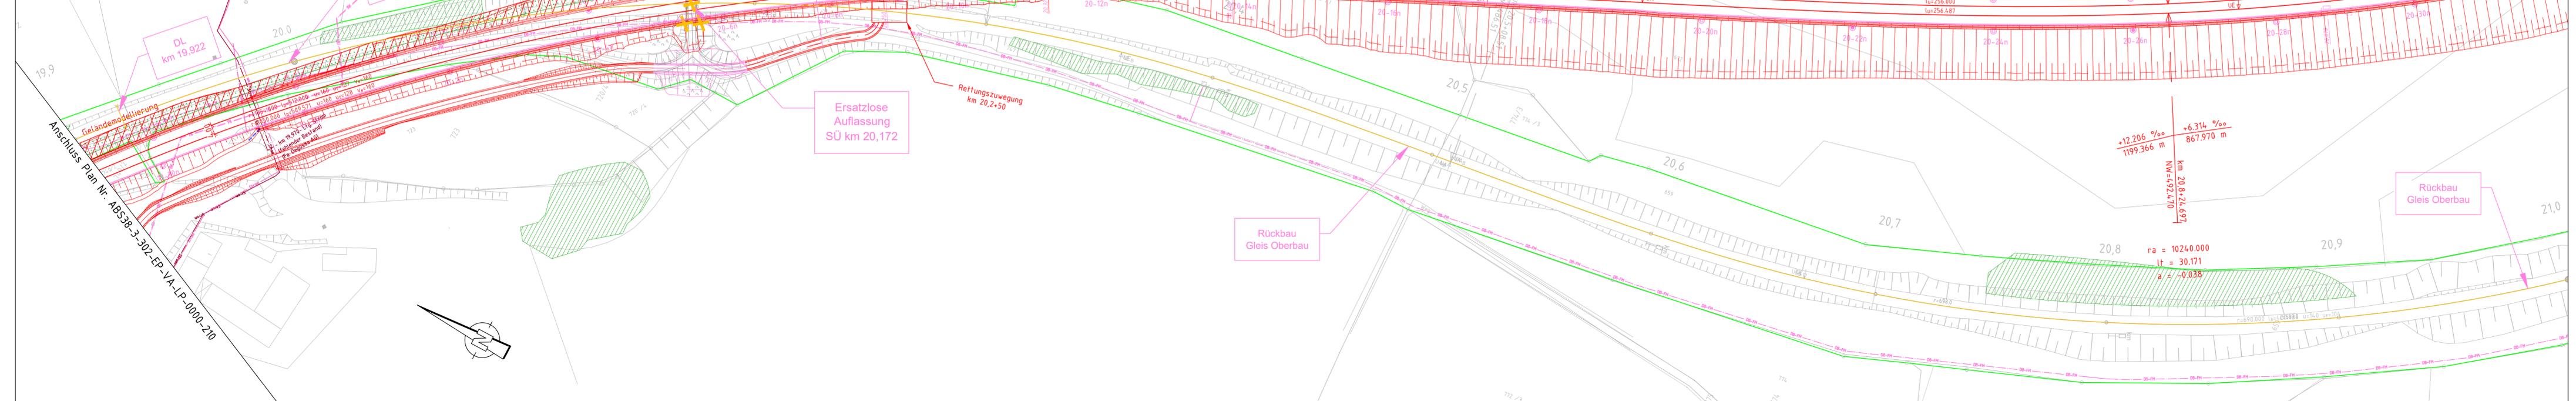

Kilometrierungslinie verläuft in der Gleisachse des Bestandsgleises  
Die Gradientenangaben beziehen sich auf die Kilometrierungslinie  
Strecke 5723 :  $v_e = 160 \text{ km/h}$

Anschluss Plan Nr. ABS38-3-302-EP-VA-LP-0000-212

|   |           |   |
|---|-----------|---|
| ab Gleichstellung   | Krüger    | 06/2023   |
| ab Gleichstellung   | Krüger    | 02.05.2023  |
| Index: Änderungen bzw. Ergänzungen                              | Name:     | Datum:  |
| <b>Prüfvermerke</b>   |           | Plan-Nr.: ABS38-3-302-EP-VA-LP-0000-211               |
| die Übereinstimmung der Zeichnung mit der Ausführung bestätigt: |           | Freigabe zur bautechnischen Prüfung                   |
| für den Auftragnehmer: Ort, Datum, Unterschrift                 |           | Ort, Datum, Unterschrift                              |
| für die DB Netz AG: Ort, Datum, Unterschrift                    |           | Prüfingenieur   |
| Interoperabilität geprüft (benannte Stelle), Name               |           | geprüft / genehmigt                                   |
| Datum   |           | geprüft / genehmigt                                   |
| Datum   |           | geprüft / genehmigt                                   |
| Datum   |           | geprüft / genehmigt                                   |
| Eisenbahn-Bundesamt   |           | gleichgestellt mit Prüfexemplaren geprüft / genehmigt |
| Datum   |           | Freigabe der Ausführungsunterlagen                    |
| Datum   |           | Genehmigung zur Bauausführung                         |
| Ort, Datum, Unterschrift  |           |   |
| Lageskizze (maßstäblich):                                       |           |   |
|   |           |   |
| Auftragnehmer:  |           | Planverfasser: Ingenieurgemeinschaft ABS 38 PFA 3.2   |
| DB Netz AG  |           | Anlage 7.12 2/10                                      |
| Infrastrukturprojekte Süd                                       |           | Auftrag-Nr.: G.016176533                              |
| I.NI-S-C-B ABS 38 Ost   |           | Datum   |
| Richterstraße 3   |           | Name  |
| 80634 München   |           | gez. 09/2021  |
| München, 14.06.2023, Tonci Ujdur                                |           | gepr. 09/2022   |
| Ort, Datum, Unterschrift  |           | bearb. 09/2022  |
| Planung:  |           | gepr. 09/2022   |
| DB NETZE  |           | Plan-Nr.: ABS38-3-302-EP-VA-LP-0000-211-ab            |
| 13.06.2023, Björn Krüger  |           | Planart: Entwurfsplanung                              |
| Ort, Datum, Unterschrift  |           | Planzeichen:  |
| TEH 30-2.0  |           | Blattnr.: 297 x 1350                                  |
| Lageplan  |           | Einwirkungen (Lastmodelle):                           |
| PFA 3.2 km 19,9+00 - km 21,0+00                                 |           | Höhen- und Koordinatensystem                          |
| Verkehrsanlage  |           | DB_REF2003 / DB_REF2003                               |
| Projekt: ABS 38 München - Mühltal - Freilassing                 |           |   |
| Strecke: Planungsabschnitt 3, Tüßling-Freilassing               |           |   |
| Bauwerksnummer  |           | Brückennr.  |
| Strecke   | Kilometer | Kennzahl  |
| 5723  | *         | *   |
| Barcode   |           |   |