


R:\\_Projekte\2021\1210143\_001\_ABS\_PFA\_3\_54\_plan43\_ep\dwg\KB\EÜ 52229\Planung EÜ km 52,229.dwg, Lageplan, 07.09.2023 13:32:00, J.Kraft

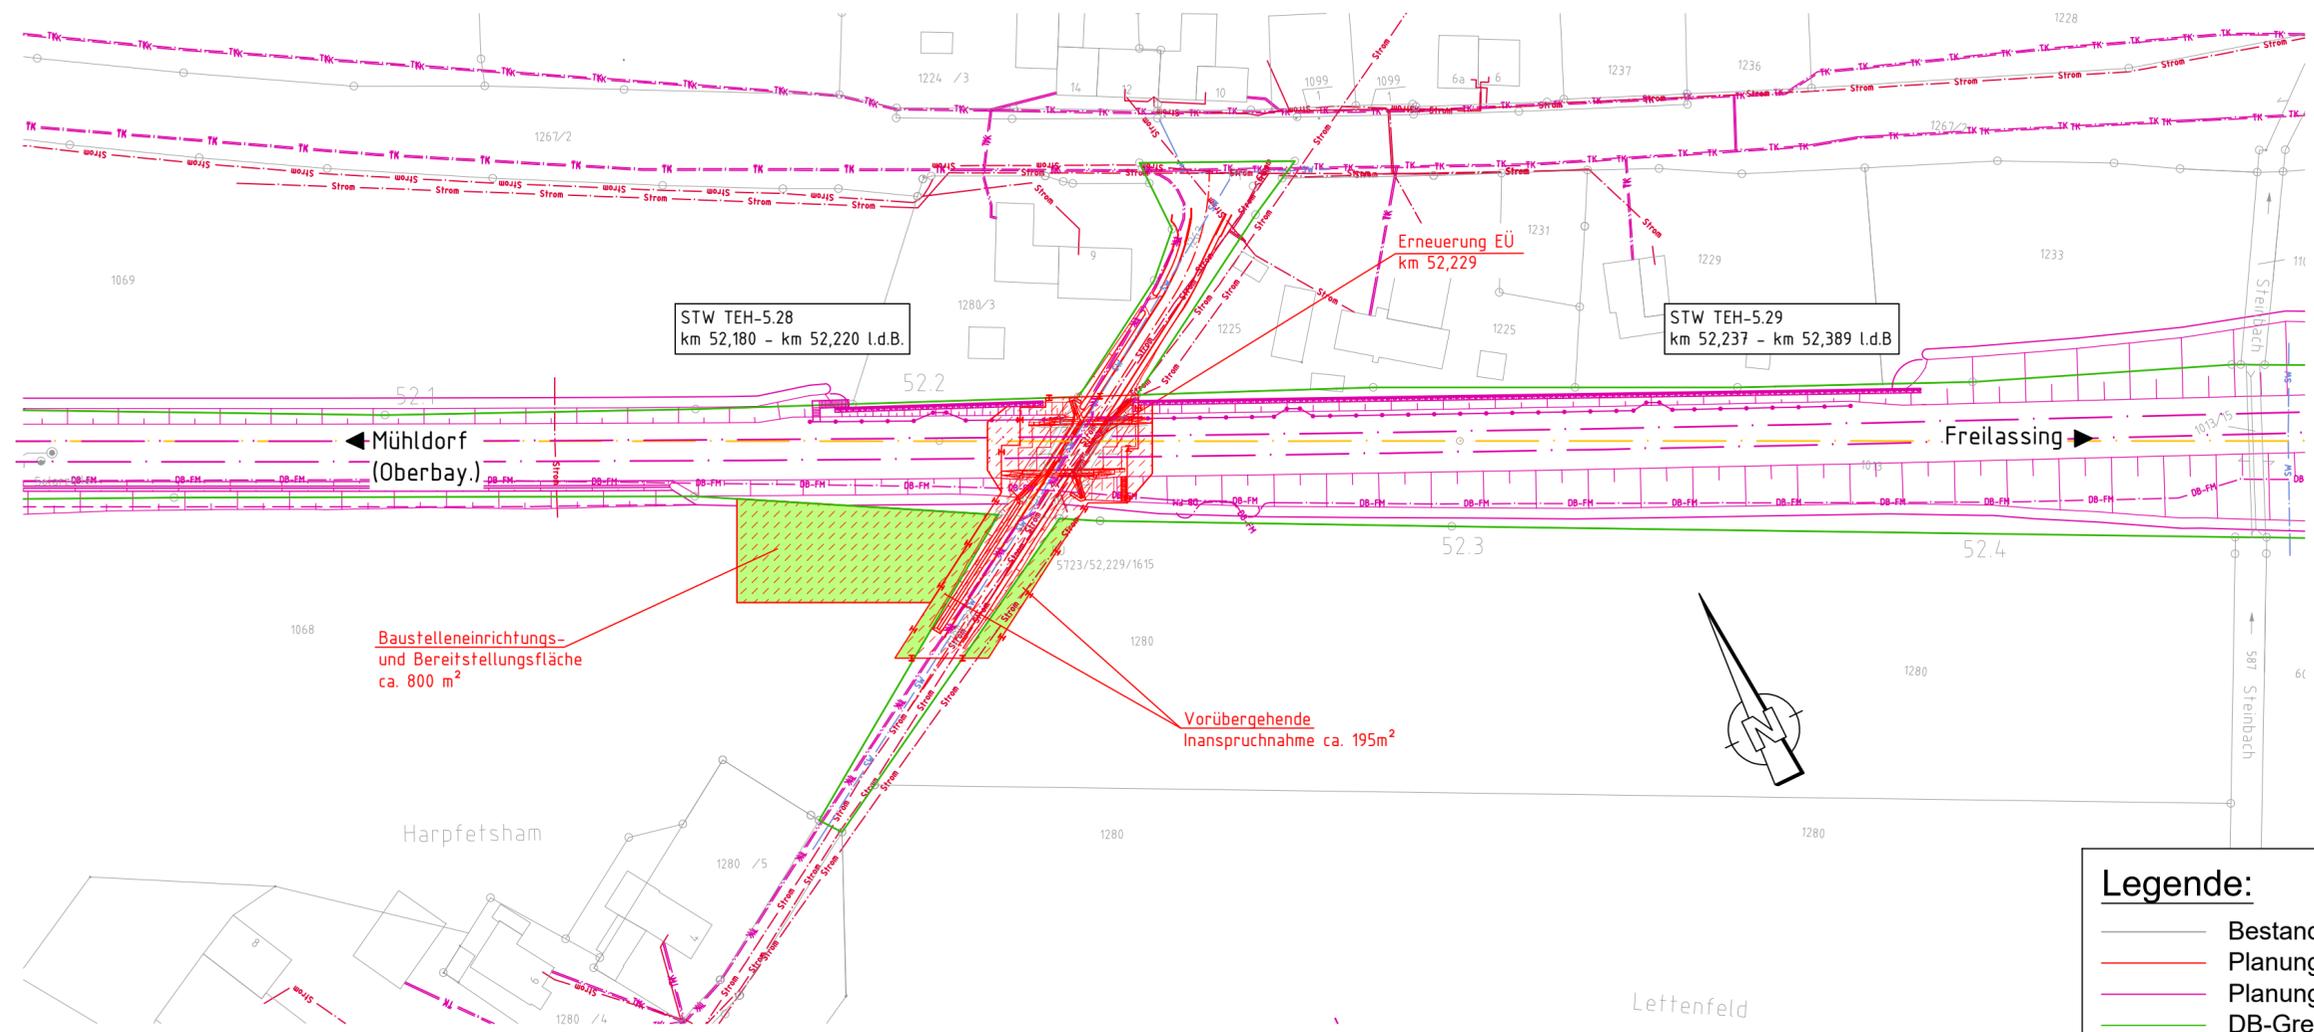

**Legende:**

- Bestand
- Planung
- Planung andere Gewerke
- DB-Grenze
- Rückbau
- ▨ BE = BE-Fläche, Baufeld
- ▨ VG = Vorübergehende Inanspruchnahme
- DB-FM — DB-Fernmeldeleitung
- SW — Schmutzwasser
- TW — Trinkwasser
- TK — Telekommunikation
- Strom — Strom

Baustraßen im Entwurfsheft der Strecke TEH 30-5.0

ab	Gleichstellung Prüfanmerkungen von 02/2023	Kaufmann	08/2023
aa	Planerstellung	Kaufmann	12/2022
Index:	Änderungen bzw. Ergänzungen	Name:	Datum:
<b>Prüfvermerke</b>			
die Übereinstimmung der Zeichnung mit der Ausführung bestätigt:		Freigabe zur ..... Prüfung	
für den Auftragnehmer: Ort, Datum, Name in Druckbuchstaben, Unterschrift		Ort, Datum, Name in Druckbuchstaben, Unterschrift Prüfingenieur	
für die DB ... Ort, Datum, Name in Druckbuchstaben, Unterschrift			
Interoperabilität geprüft (benannte Stelle), Name			
Ort, Datum, Name in Druckbuchstaben, Unterschrift geprüft			
Qualitätssicherung .....			
Ort, Datum, Name in Druckbuchstaben, Unterschrift geprüft			
Eisenbahn-Bundesamt			
		<p>Freigabe der Ausführungsunterlagen   <input type="checkbox"/> mit Regelungen durch den BVB   Freigabe-Nr.: .....</p>	
Ort, Datum, Name in Druckbuchstaben, Unterschrift		Ort, Datum, Name in Druckbuchstaben, Unterschrift (BVB)	
gleichgestellt mit Prüfexemplaren		Genehmigung zur Bauausführung	
Ort, Datum, Name in Druckbuchstaben, Unterschrift		Ort, Datum, Name in Druckbuchstaben, Unterschrift	
Bauherr:  DB NETZE Infrastrukturprojekte Süd I.NI-S-C-B ABS 38 Ost Richelstraße 3 80634 München		Projektleitung: K+S Ench-Berger GmbH Ingenieure und Planer Nürnberg K+S Ingenieur-Consult GmbH & Co. KG	
München Ort, Datum, Unterschrift		München Ort, Datum, Unterschrift	
Lageskizze (unmaßstäblich):		Auftragnehmer (AN):	
		Projektnummer DB: G.016176533 BIM-Datencodierung: Planzeichen: lb Planart: Entwurfsplanung Höhen- und Koordinatensystem: DB_REF2003 / DB_REF2003 Einwirkungen (Lastmodell): LM 71, SW/0, SW/2, α= 1,21 Entwurfsgeschwindigkeit: v ≤ 160 km/h	
Bauwerksnummer: 5723		Streckenabschnitt: ABS 38 München - Mühlendorf - Freilassing, Planungsabschnitt 3, Tübingen-Freilassing	
Strecke: 5723		Streckenabschnitt: ABS 38 München - Mühlendorf - Freilassing, Planungsabschnitt 3, Tübingen-Freilassing	
1: 1.000		Erstellt 08/2023 Kaufmann	
EP		Geprüft 08/2023 Büttner	
		Freigegeben 08/2023 Ziarkowski	
		Datum Name	
		<b>TEH 30-5.5</b>	
		Lageplan	
		PFA 3.5 von km 49,460 bis km 57,235	
		EÜ km 52,229	
		ABS38-3-305-EP-EÜ-LP-1746-001	
		ab	
		Anlage: 7.1.1	