


R:\\_Projekte\2021\10143\_601\_ABS\_PFA\_3\_54\_plan\43\_epldwg\KB\EÜ 55623\Planung EÜ km 55,623.dwg. Lageplan, 13.09.2023 10:30:02, T. Jaekel

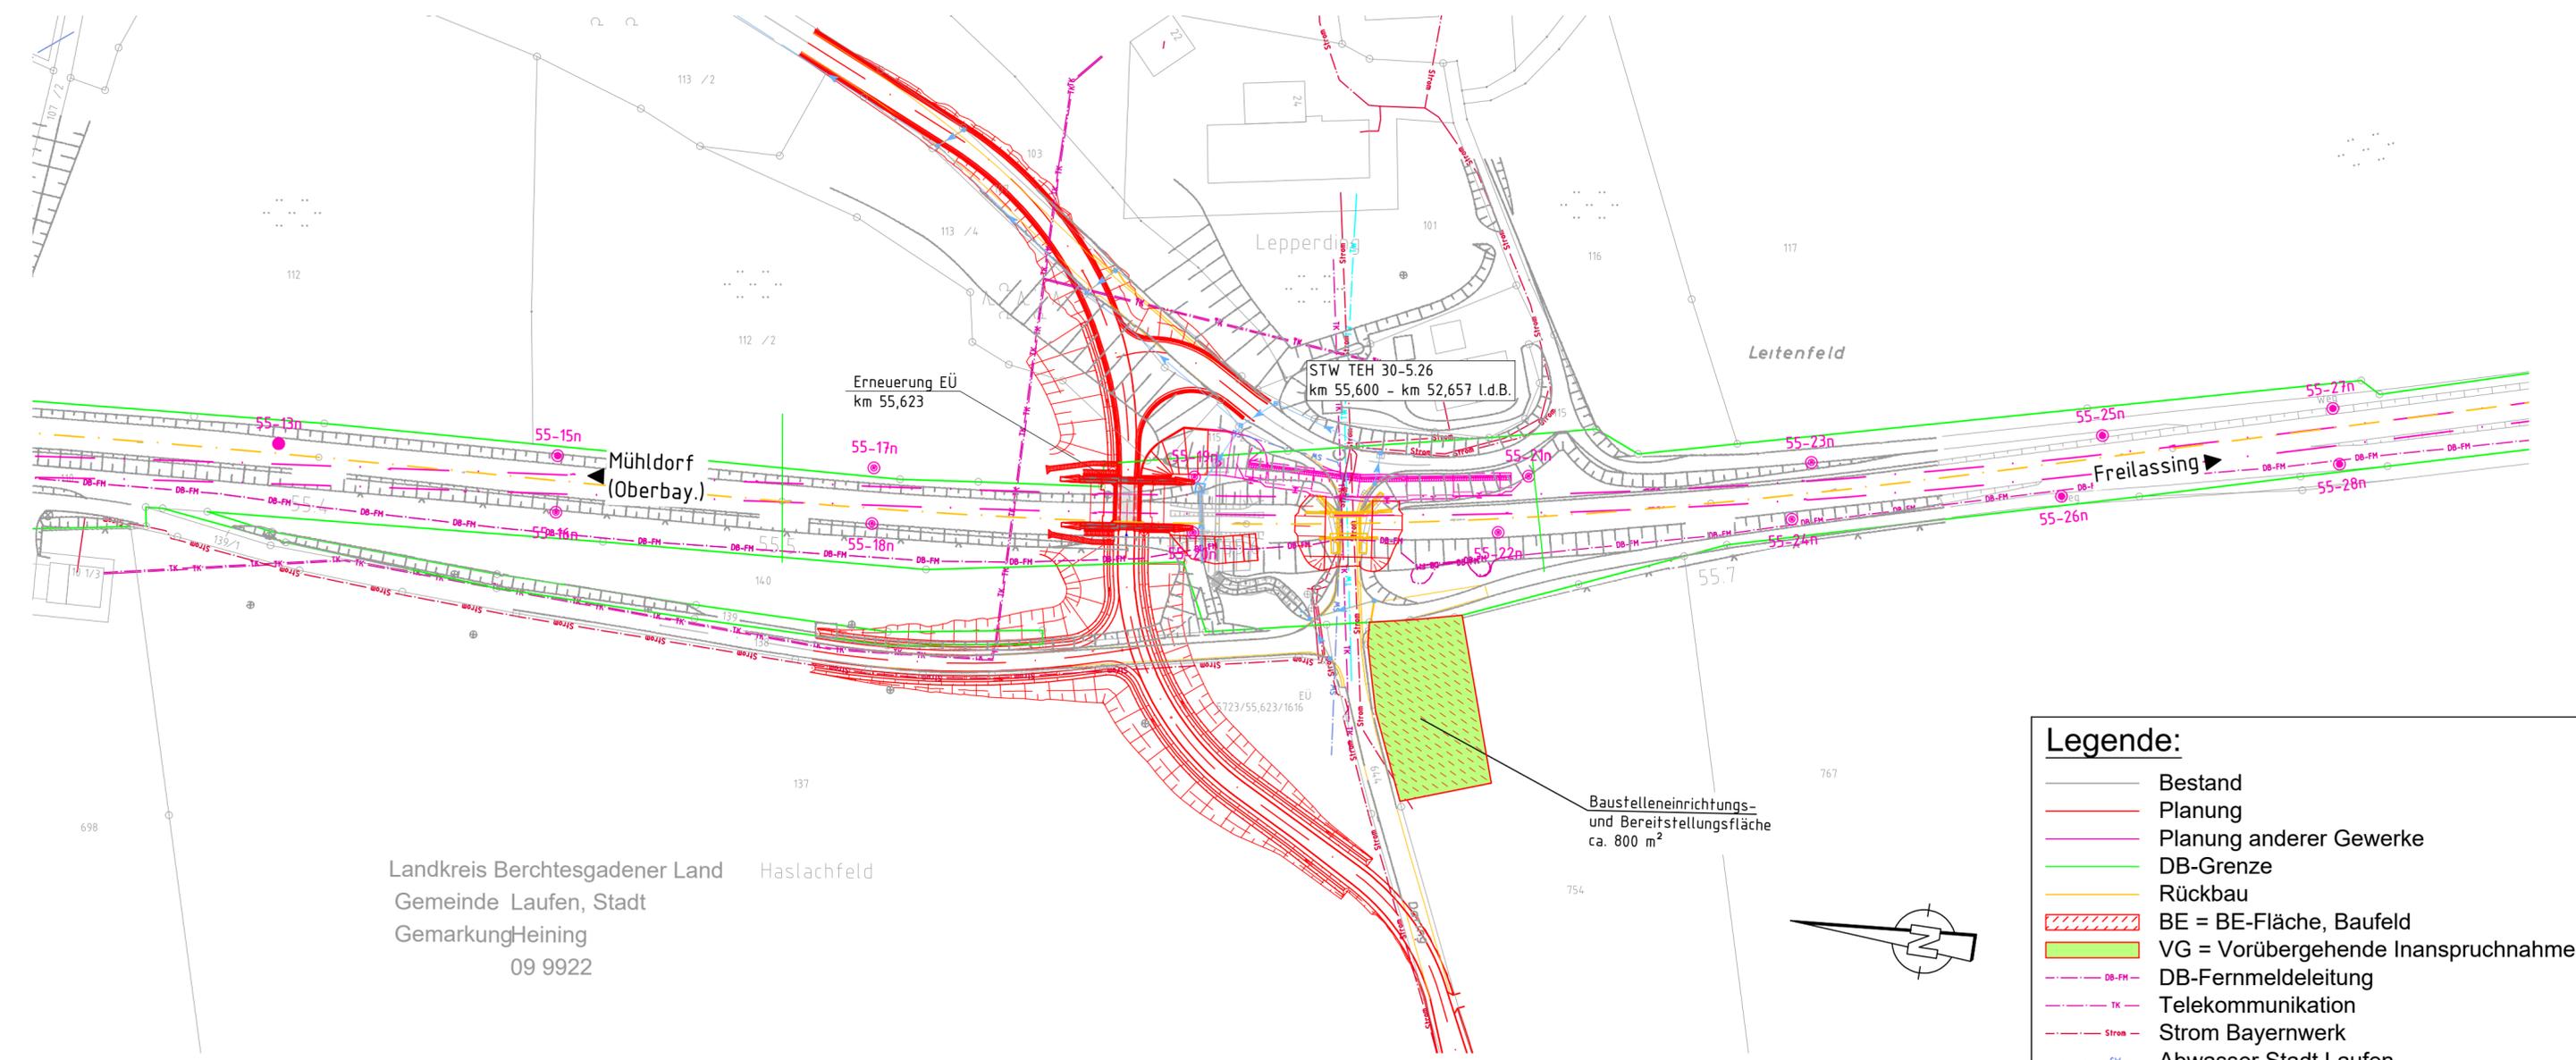

Landkreis Berchtesgadener Land  
Gemeinde Laufen, Stadt  
Gemarkung Heining  
09 9922

**Legende:**

- Bestand
- Planung
- Planung anderer Gewerke
- DB-Grenze
- Rückbau
- ▨ BE = BE-Fläche, Baufeld
- ▨ VG = Vorübergehende Inanspruchnahme
- - - DB-FM DB-Fernmeldeleitung
- - - TK Telekommunikation
- - - Strom Strom Bayernwerk
- - - SW Abwasser Stadt Laufen
- - - TK Trinkwasser Stadt Laufen
- - - Regenwasser

Baustraßen im  
Entwurfsheft der  
Strecke TEH 30-5.0

aa	Planerstellung	Jaekel	08/2023
Index:	Änderungen bzw. Ergänzungen	Name:	Datum:
<b>Prüfvermerke</b>			
die Übereinstimmung der Zeichnung mit der Ausführung bestätigt:		Freigabe zur ..... Prüfung	
für den Auftragnehmer: Ort, Datum, Name in Druckbuchstaben, Unterschrift		Ort, Datum, Name in Druckbuchstaben, Unterschrift Prüfingenieur	
für die DB ... Ort, Datum, Name in Druckbuchstaben, Unterschrift			
Interoperabilität geprüft (benannte Stelle), Name			
Ort, Datum, Name in Druckbuchstaben, Unterschrift geprüft			
Qualitätssicherung .....			
Ort, Datum, Name in Druckbuchstaben, Unterschrift Eisenbahn-Bundesamt geprüft			
		<p><b>DB NETZE</b></p> <p>Freigabe der Ausführungsunterlagen  <input type="checkbox"/> mit Regelungen durch den BVB          Freigabe-Nr.: .....</p>	
gleichgestellt mit Prüfexemplaren		Ort, Datum, Name in Druckbuchstaben, Unterschrift (BVB) Genehmigung zur Bauausführung	
Ort, Datum, Name in Druckbuchstaben, Unterschrift		Ort, Datum, Name in Druckbuchstaben, Unterschrift	
Bauherr: DB Netz AG Infrastrukturprojekte Süd I.NI-S-C-B ABS 38 Ost Richelstraße 3 80634 München	Projektleitung: <b>DB NETZE</b>	Planung: Ingenieurgesellschaft ABS 38 PFA 3.5 <b>K+S</b> Ench-Berger GmbH Ingenieure und Planer Nürnberg K+S Ingenieur-Consult GmbH & Co. KG	Auftragnehmer (AN):
München Ort, Datum, Unterschrift	Ort, Datum, Unterschrift	Ort, Datum, Unterschrift	Ort, Datum, Unterschrift
Lageskizze (unmaßstäblich):		Projektnummer DB: G.016176533	
		BIM-Datencodierung:	
		Planzeichen: lb	
		Planart: Entwurfsplanung	
		Höhen- und Koordinatensystem: DB_REF2003 / DB_REF2003	
		Einwirkungen (Lastmodell): LM 71, SW/0, SW/2, α=1.21	
		Entwurfsgeschwindigkeit: v ≤ 160 km/h	
Bauwerksnummer: 5723	BW-Kennziffer: 1616	Barcode nummer:	Kilometer: 55,574
Strecke: 5723		Streckenabschnitt: ABS 38 München - Mühdorf - Freilassing, Planungsabschnitt 3, Tübing-Freilassing	
1: 1.000	Erstellt 08/2023 Jaekel	<b>TEH 30-5.11</b> Lageplan PFA 3.5 von km 49,460 bis km 57,235 EÜ km 55,623 (Alt) - 55,574 (Neu)	
EP	Geprüft 08/2023 Büttner		
	Freigegeben 08/2023 Ziarkowski		
	Datum Name		
ABS38-3-305-EP-EÜ-LP-1760-001		aa	Anlage: 7.1.1