


R:\\_Projekte\2021\10143\_601\_ABS\_38\_PFA\_3.54\_ep\dwg\KB\STW 54,145-54,267\Planung\_STW km 54,145.dwg, Lageplan, 30.08.2023 10:38:00, J.Kraft

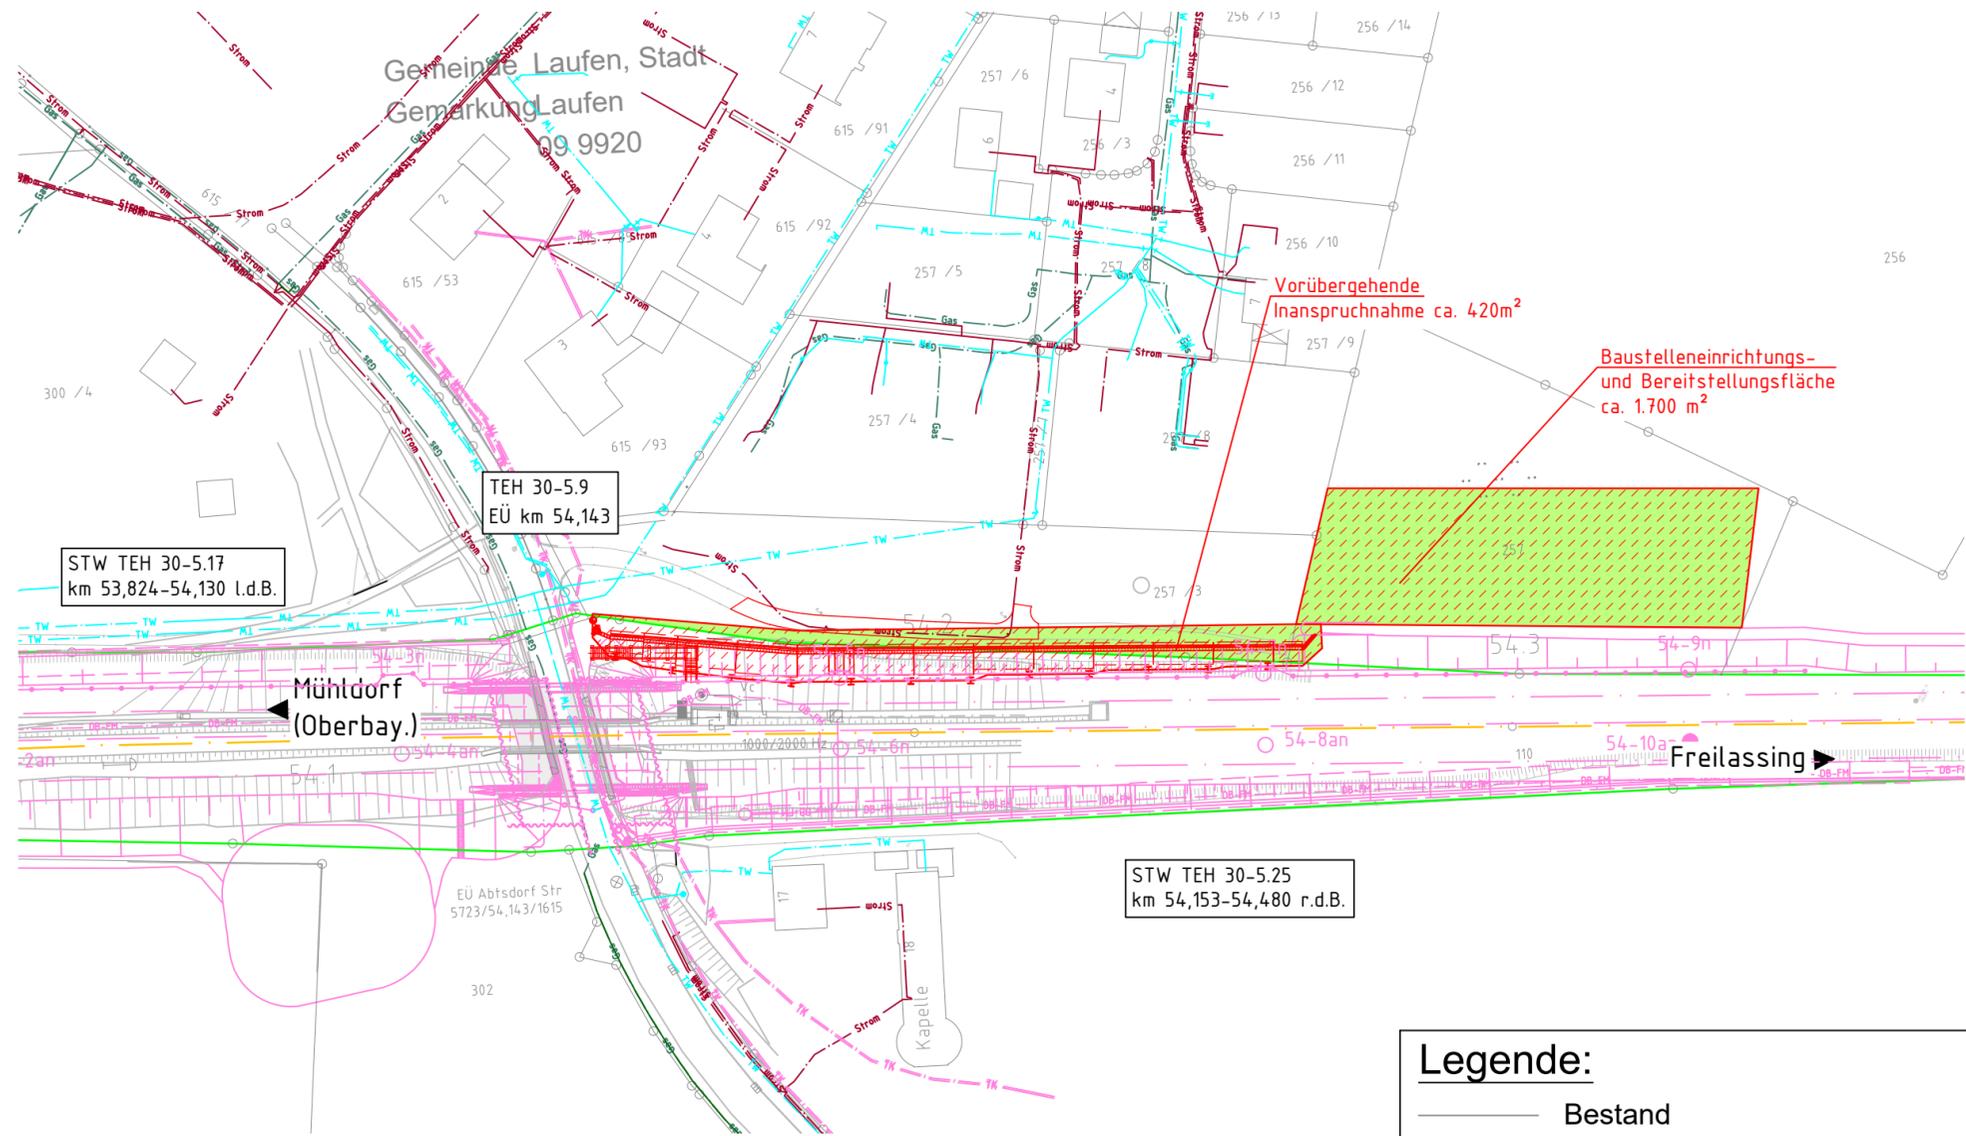

Baustraßen im  
Entwurfsheft der  
Strecke TEH 30-5.0

**Legende:**

- Bestand
- Planung
- Planung andere Gewerke
- DB-Grenze
- Rückbau
- ▨ BE = BE-Fläche, Baufeld
- ▨ VG = Vorübergehende Inanspruchnahme
- DB-FH
- TK
- Strom
- Gas
- SW
- TW

aa	Planerstellung	Kaufmann	08/2023
Index:	Änderungen bzw. Ergänzungen	Name:	Datum:
<b>Prüfvermerke</b>			
die Übereinstimmung der Zeichnung mit der Ausführung bestätigt:		Freigabe zur ..... Prüfung	
für den Auftragnehmer: Ort, Datum, Name in Druckbuchstaben, Unterschrift		Ort, Datum, Name in Druckbuchstaben, Unterschrift	
für die DB ... Ort, Datum, Name in Druckbuchstaben, Unterschrift		Prüfingenieur	
Interoperabilität geprüft (benannte Stelle), Name		geprüft	
Ort, Datum, Name in Druckbuchstaben, Unterschrift		geprüft	
Qualitätssicherung .....		geprüft	
Ort, Datum, Name in Druckbuchstaben, Unterschrift		geprüft	
Eisenbahn-Bundesamt		geprüft	
gleichgestellt mit Prüfexemplaren		Genehmigung zur Bauausführung	
Ort, Datum, Name in Druckbuchstaben, Unterschrift		Ort, Datum, Name in Druckbuchstaben, Unterschrift (BVB)	
Bauherr: DB NETZE Infrastrukturprojekte Süd INI-S-C-B ABS 38 Ost Richelstraße 3 80634 München		Projektleitung: Planung: Ingenieurgemeinschaft ABS 38 PFA 3.5 Auftragnehmer (AN): K+S Emch+Berger GmbH Ingenieure und Planer Nürnberg K+S Ingenieur-Consult GmbH & Co. KG	
München Ort, Datum, Unterschrift		Ort, Datum, Unterschrift	
Lageskizze (unmaßstäblich):		Projektnummer DB: G.016176533	
		BIM-Datencodierung:	
Bauwerksnummer: 5 7 2 3 * 0 5 4 * 1 4 9 * 3 3 7 3 0 0		Planzeichen: lb	
Strecke: 5723		Planart: Entwurfsplanung	
Streckenabschnitt: ABS 38 München - Mühtdorf - Freilassing; Planungsabschnitt 3, Tüßling-Freilassing		Höhen- und Koordinatensystem: DB_REF2003 / DB_REF2003	
1: 1.000		Einwirkungen (Lastmodell): LM 71, SW/0, SW/2, α = 1,21	
Erstellt: 08/2023 Kaufmann		Entwurfsgeschwindigkeit: v ≤ 160 km/h	
Geprüft: 08/2023 Tan		Kilometer: 54,149 - 54,265	
Freigegeben: 08/2023 Müller		TEH 30-5.18 Lageplan PFA 3.5 von km 49,460 bis km 57,235 STW km 54,149 bis km 54,265, l.d.B	
Datum: Name		ABS38-3-305-EP-SW-LP-3100-001	
		aa	
		Anlage: 7.11	