


R:\Projekte\2021\10143\_601\_ABS\_38\_PFA\_3\_54\_plan\43\_ep\dwg\KB\STW km 55,592-55,663\Planung\_STW km 55,592-55,663.dwg, Lageplan, 10.11.2023 11:32:50, J.Seck

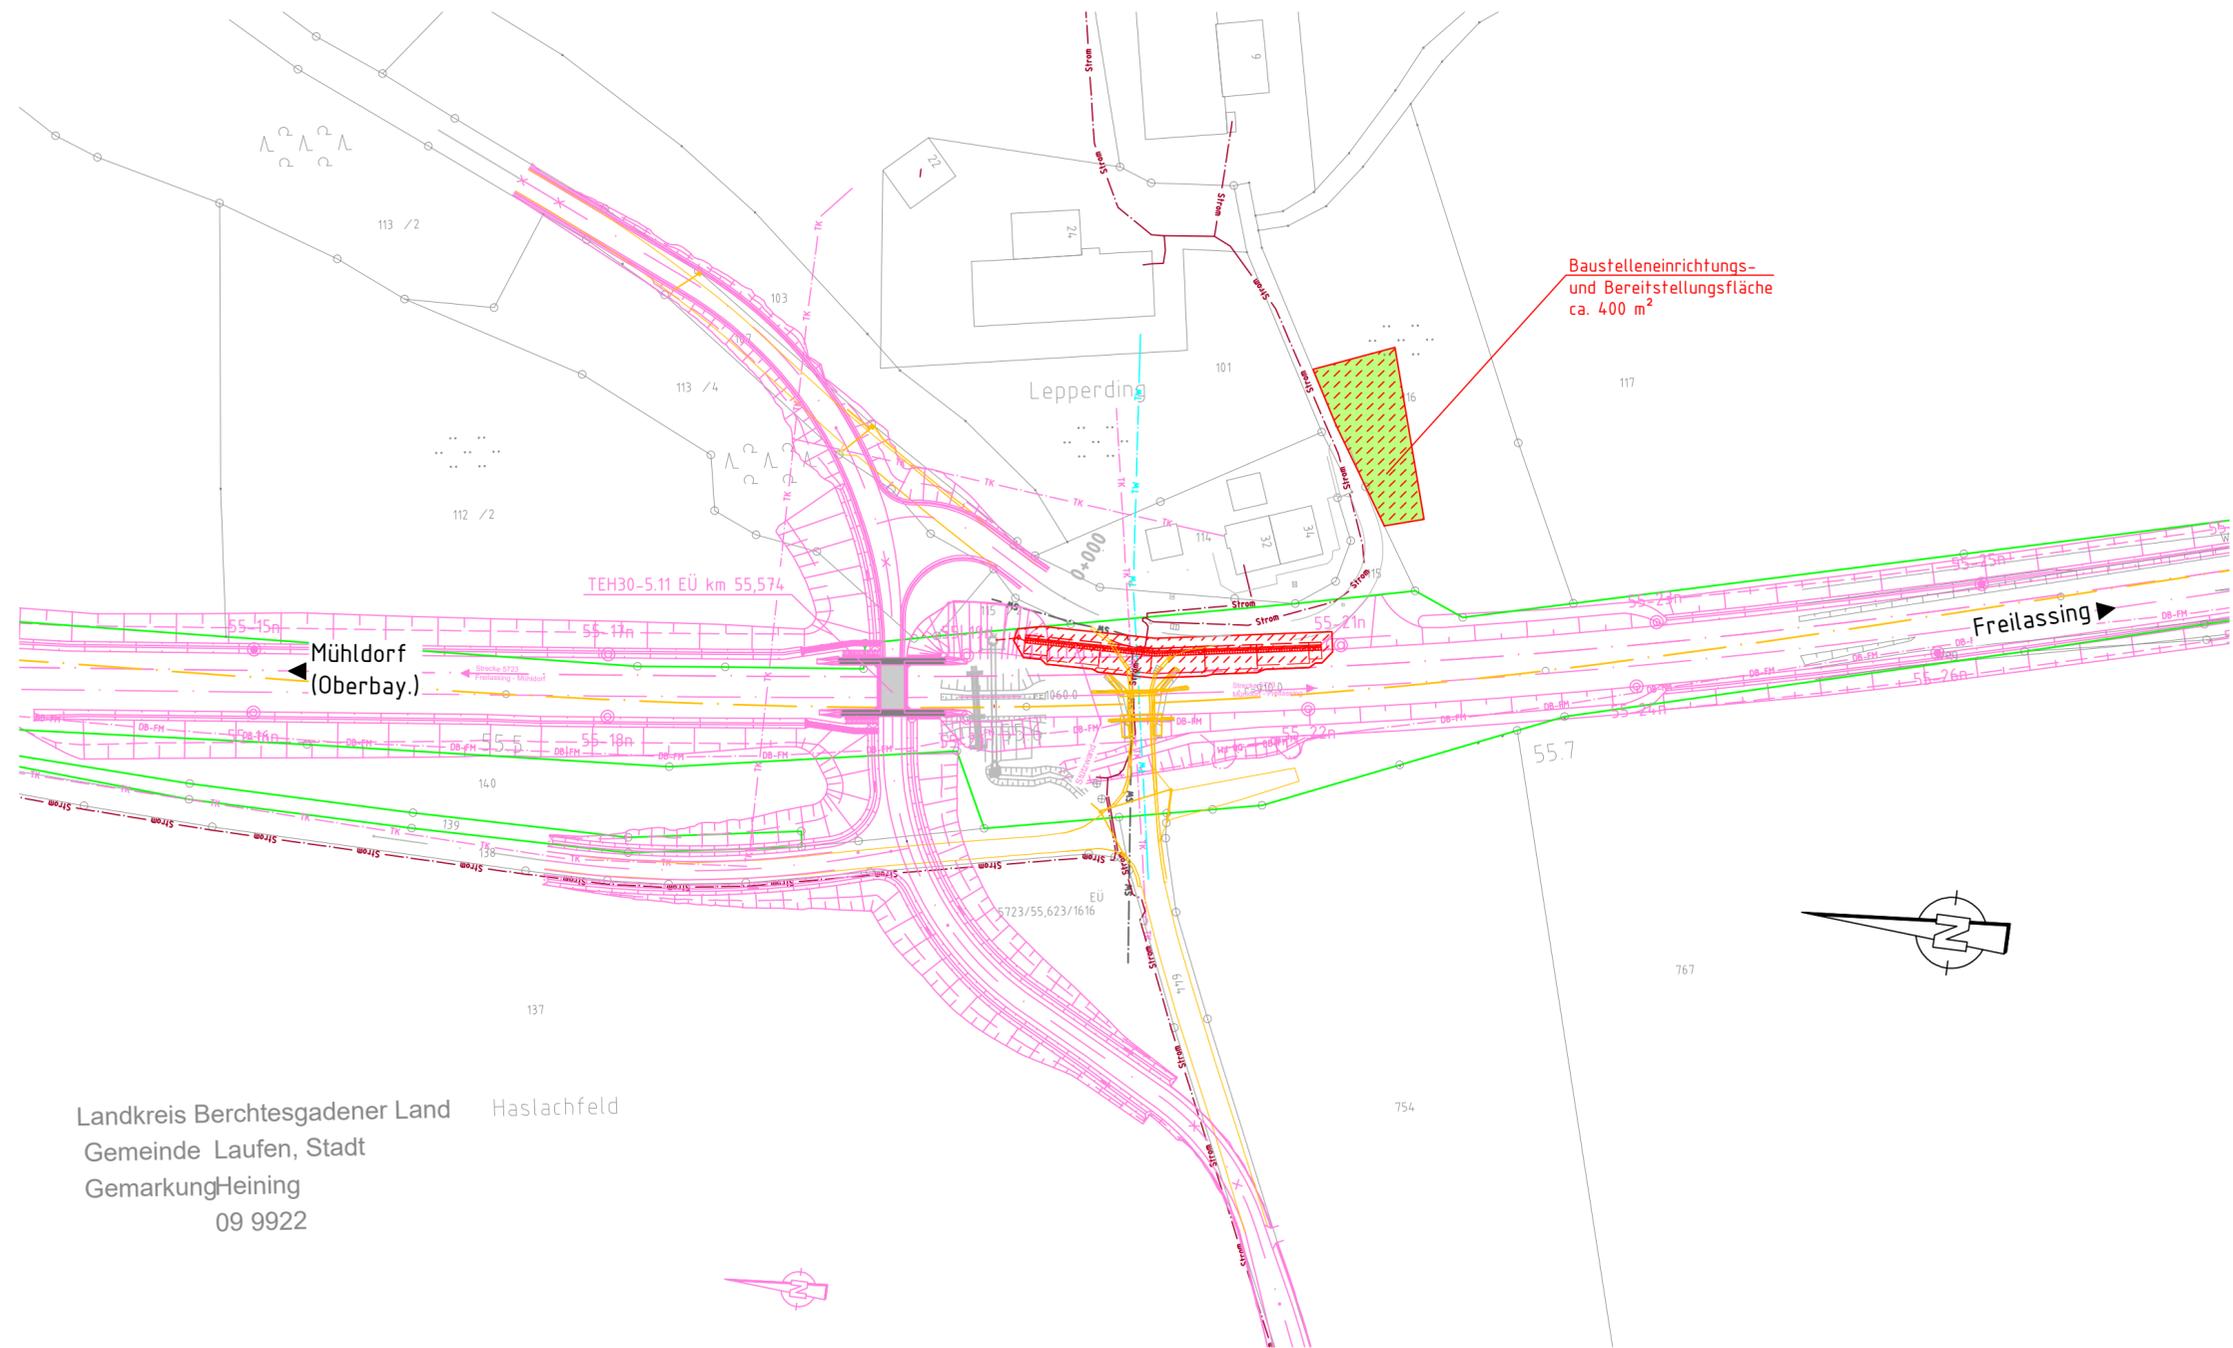

Baustelleneinrichtungs- und Bereitstellungsfläche ca. 400 m<sup>2</sup>


Freilassing

Mühldorf (Oberbay.)

TEH30-5.11 EU km 55,574

**Legende:**

- Bestand
- Planung
- Planung nicht Bestandteil TEH
- DB-Grenze
- Rückbau
- ▨ BE = BE-Fläche, Baufeld
- ▨ VG = Vorübergehende Inanspruchnahme
- - - DB-FM DB-Fernmeldeleitung
- - - TK Telekommunikation
- Strom Strom Bayernwerk
- SW Abwasser Stadt Laufen
- TK Trinkwasser Stadt Laufen

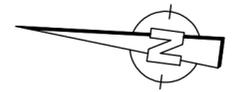

Landkreis Berchtesgadener Land  
Gemeinde Laufen, Stadt  
Gemarkung Heining  
09 9922

Haslachfeld



Baustraßen im  
Entwurfsheft der  
Strecke TEH 30-5.0

ab	Einarbeitung der Prüfanmerkungen vom 11/23	von Seck	11/2023
aa	Planerstellung	von Seck	07/2023
Index:	Änderungen bzw. Ergänzungen	Name:	Datum:
<b>Prüfvermerke</b>			
die Übereinstimmung der Zeichnung mit der Ausführung bestätigt:		Freigabe zur ..... Prüfung	
für den Auftragnehmer: Ort, Datum, Name in Druckbuchstaben, Unterschrift		Ort, Datum, Name in Druckbuchstaben, Unterschrift Prüfingenieur	
für die DB ... Ort, Datum, Name in Druckbuchstaben, Unterschrift			
Interoperabilität geprüft (benannte Stelle), Name			
Ort, Datum, Name in Druckbuchstaben, Unterschrift geprüft			
Qualitätssicherung .....			
Ort, Datum, Name in Druckbuchstaben, Unterschrift geprüft			
Eisenbahn-Bundesamt			
		<p>Freigabe der Ausführungsunterlagen <input type="checkbox"/> mit Regelungen durch den BVB Freigabe-Nr.: .....</p>	
		Ort, Datum, Name in Druckbuchstaben, Unterschrift (BVB)	
gleichgestellt mit Prüfexemplaren		Genehmigung zur Bauausführung	
Ort, Datum, Name in Druckbuchstaben, Unterschrift		Ort, Datum, Name in Druckbuchstaben, Unterschrift	
Bauherr:  DB NETZE Infrastrukturprojekte Süd I.NI-S-C-B ABS 38 Ost Richelstraße 3 80634 München		Projektleitung: Planung:  K+S Ingenieurgesellschaft ABS 38 PFA 3.5 Auftragnehmer (AN): K+S Ench-Berger GmbH Ingenieure und Planer Nürnberg K+S Ingenieur-Consult GmbH & Co. KG	
München 05.12.2023, Laura Del Guercio Ort, Datum, Unterschrift		04.12.2023, Björn Krüger Ort, Datum, Unterschrift	
Lageskizze (unmaßstäblich):		Projektnummer DB: G.016176533	
		BIM-Datencodierung:	
		Planzeichen: lb	
		Planart: Entwurfsplanung	
		Höhen- und Koordinatensystem: DB_REF2003 / DB_REF2003	
		Einwirkungen (Lastmodell): LM 71, SW/0, SW/2, α= 1,21	
		Entwurfsgeschwindigkeit: v ≤ 160 km/h	
Bauwerksnummer: 5 7 2 3 * 0 5 5 * 6 0 0 * 3 3 7 3 0 0		BW-Kennziffer: 3931	
Barcode Nummer:			
Strecke: 5723		Streckenabschnitt: ABS 38 München – Mühldorf – Freilassing, Planungsabschnitt 3, Tüßling-Freilassing	
Kilometer: 55,600 – 55,657			
1: 1.000	Erstellt 07/2023 von Seck	<b>TEH 30-5.26</b> Lageplan PFA 3.5 von km 49,460 bis km 57,235 STW km 55,600 bis km 55,657 i.d.B	
EP	Geprüft 07/2023 Büttner		
	Freigegeben 07/2023 Müller		
	Datum Name		
		ABS38-3-305-EP-SW-LP-3109-001	
		ab	Anlage: 7.1.1
EPLASS-Dok.Nr.: ABS38-3-305-EP-SW-LP-3109-001 - ab ; aktueller Status: 15 2. Leseexemplar			