


Gemeinde Tübling
Gemarkung Tübling
09 8938

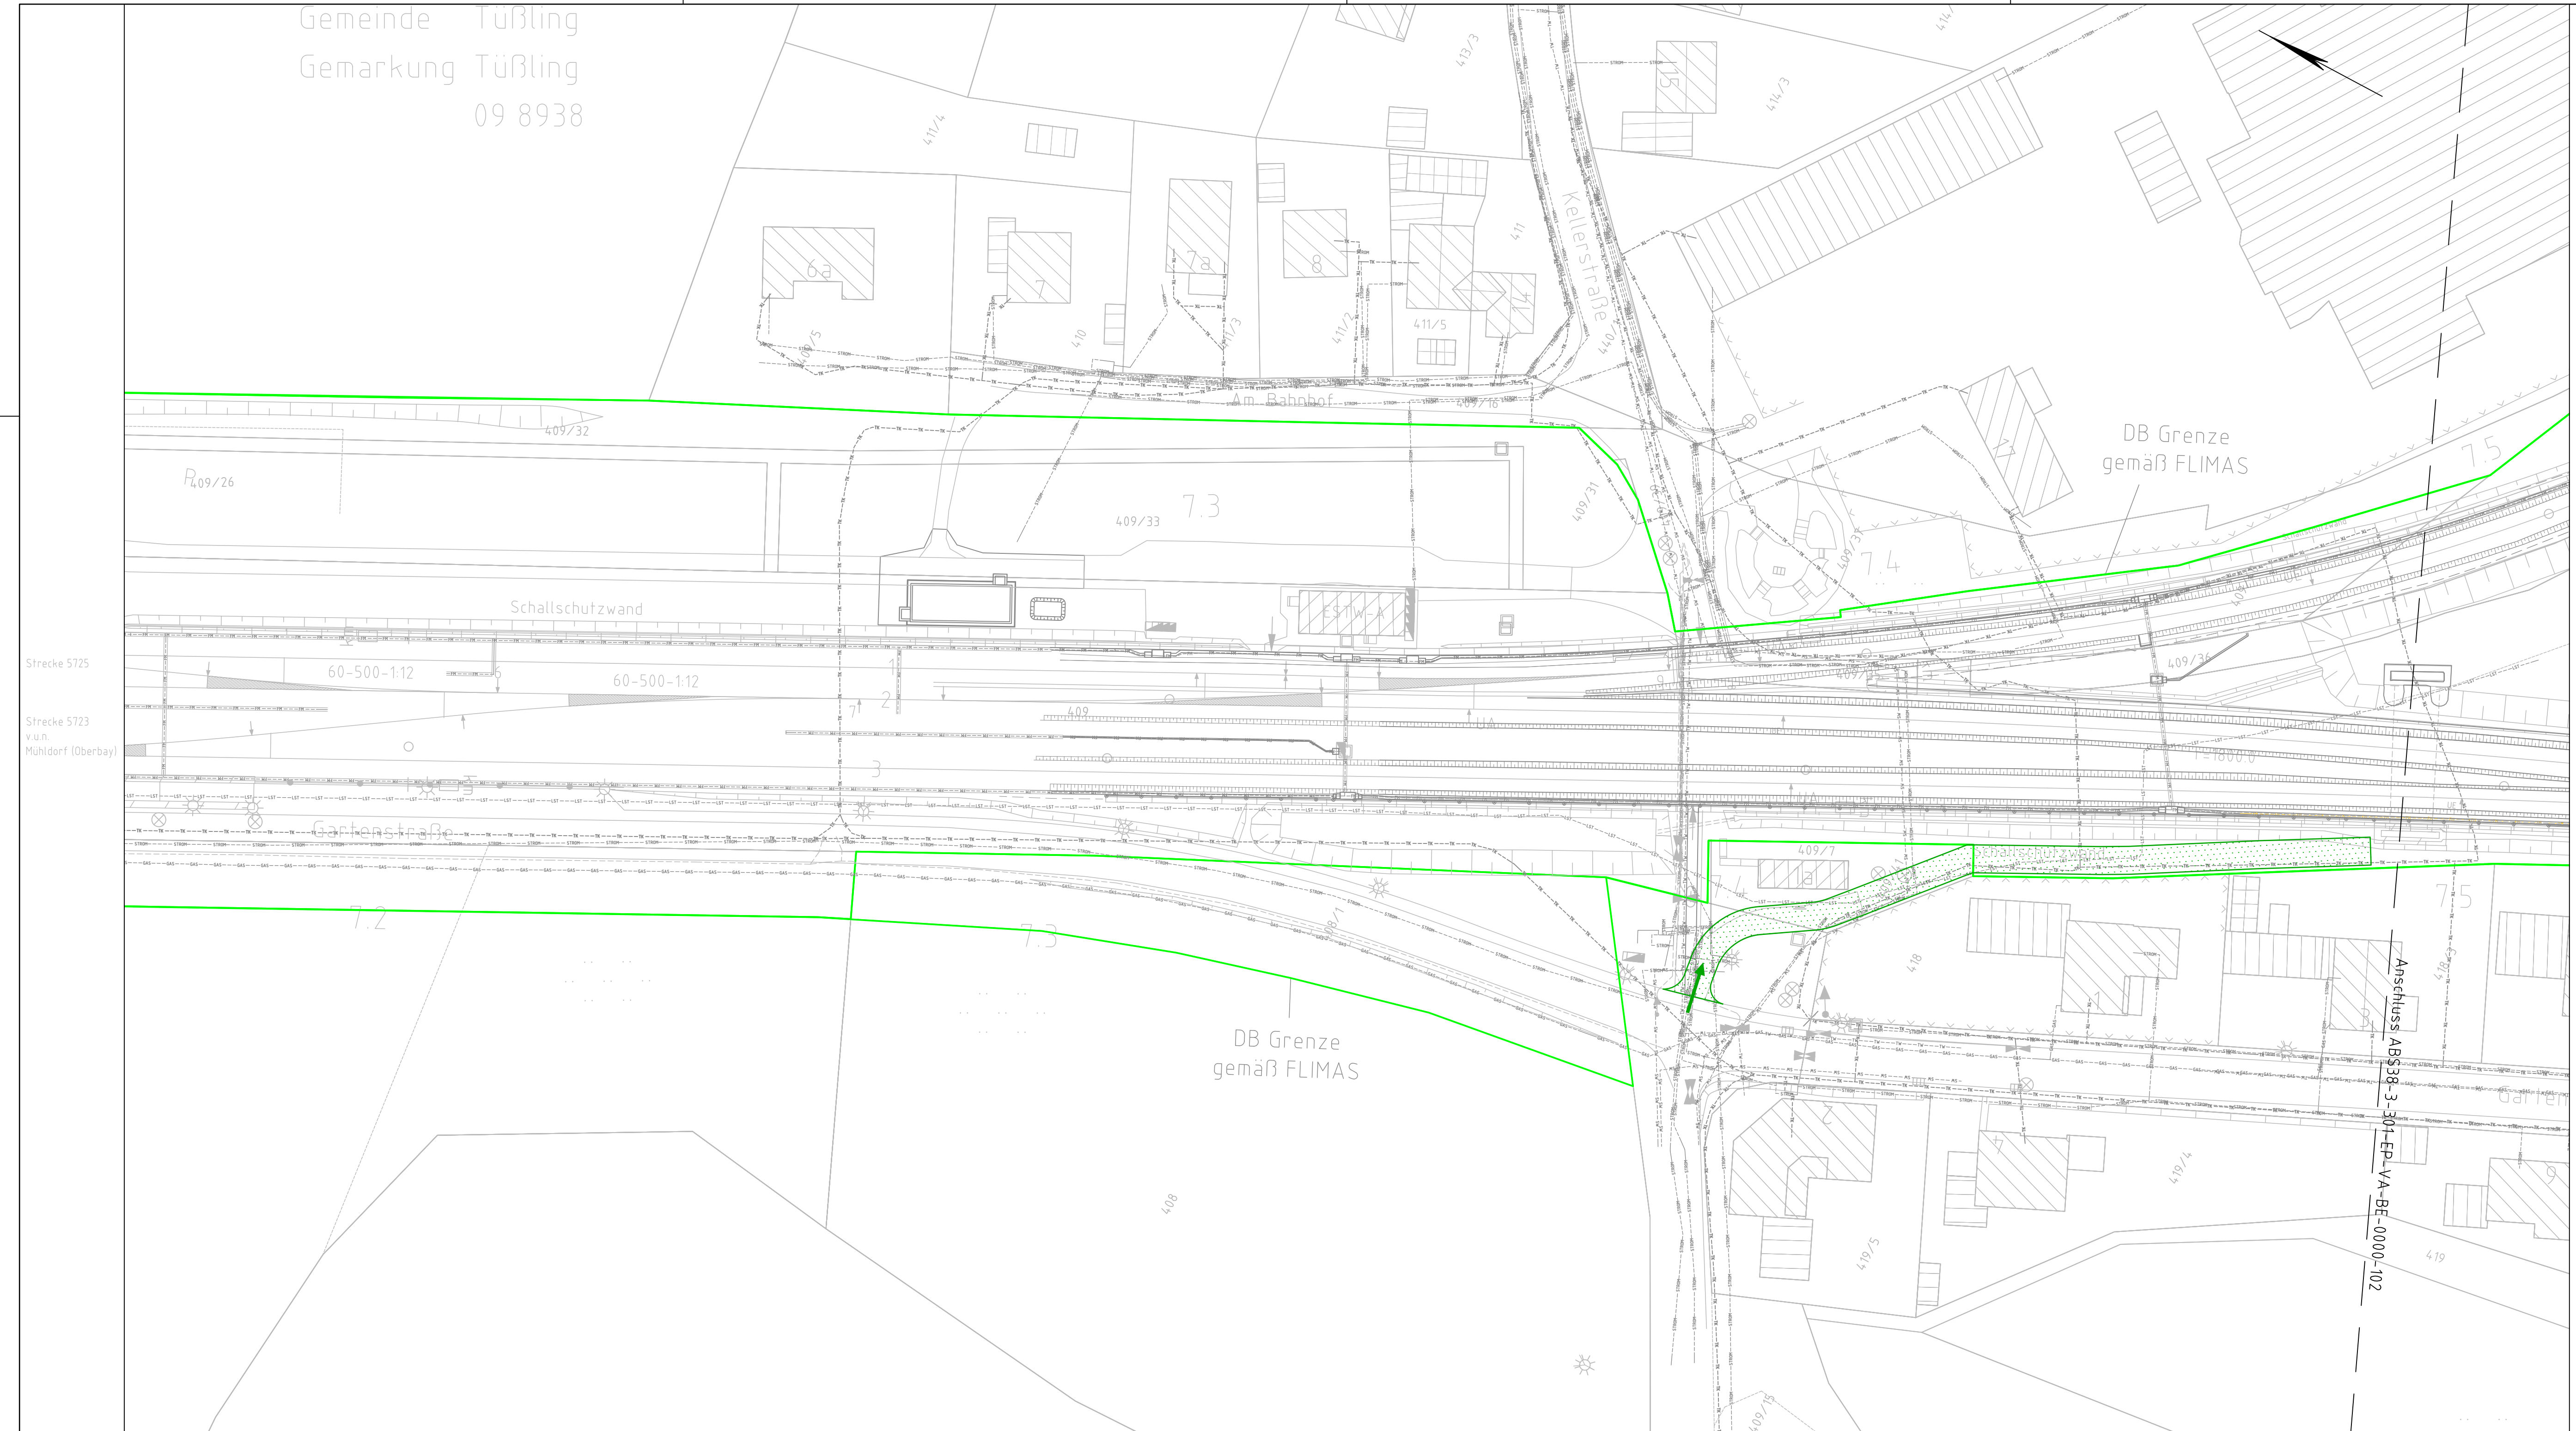


LEGENDE:

- Allgemein:**
- Bestand
 - Neubau
 - Neubau Entwässerung
 - fangierende Planung (nachrichtlich)
 - Planung anderer Gewerke
 - Baubehelf
 - Bahngrenze
 - Zaun
 - Lärmschutzwand
 - Streckenkilometer
- Baustelleneinrichtung:**
- Baustelleneinrichtungs- und -bereitstellungsfläche
 - Baustraße
 - Baufeldgrenze
 - ➔ Nutzung nicht öffentlicher Straßen als Baustellenzufahrt
 - ➔ Anbindung des Baufeldes bzw. der Baustraßen an das öffentliche Straßennetz

ad	Anpassung Plannummer	M.Müller	08.04.2024
ac	Gleichstellung	M.Müller	31.01.2024
ab	Änderung nach Prüfanmerkung vom 18.10.2023	M.Müller	30.11.2023
Index:	Änderungen bzw. Ergänzungen	Name:	Datum:

Prüfvermerke		Plan-Nr.:	ABS38-3-301-EP-VA-BE-0000-124-ad
die Übereinstimmung der Zeichnung mit der Ausführung bestätigt:		Freigabe zur bautechnischen Prüfung	
für den Auftraggeber: Ort, Datum, Unterschrift		Ort, Datum, Unterschrift	
für die DB Netz AG: Ort, Datum, Unterschrift		Ort, Datum, Unterschrift	
Interoperabilität geprüft (benannte Stelle), Name		geprüft / genehmigt	
Datum		geprüft / genehmigt	
Datum		geprüft / genehmigt	
Eisenbahn-Bundesamt		gleichgestellt mit Prüfexemplaren	
Datum		geprüft / genehmigt	
Datum		Freigabe der Ausführungsunterlagen	
Datum		Freigabe der Ausführungsunterlagen	
Datum		Genehmigung zur Bauausführung	
Datum		Ort, Datum, Unterschrift	

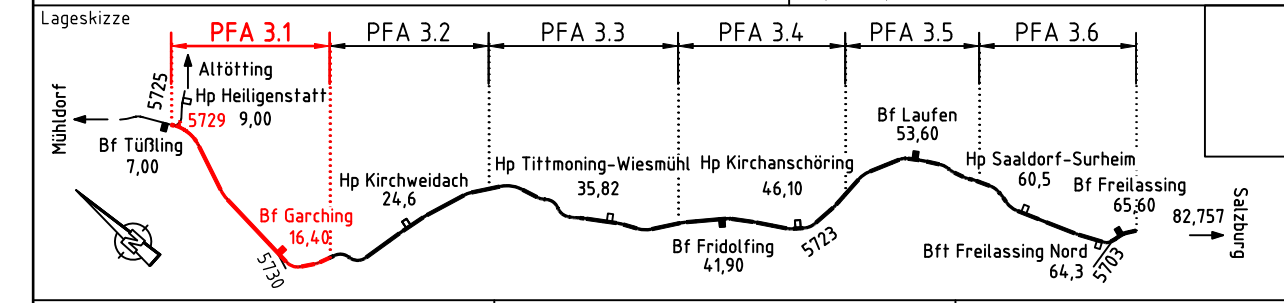

Auftraggeber:	Planverfasser: Ingenieurgesellschaft ABS38-PFA31 Blumenstraße 72 04155 Leipzig Telefon: 0341/583286-31 E-Mail: abs38_pfa31@ibj-bhi.de Leipzig Ort, Datum, Unterschrift	Anlage 7.6.1 Auftrag-Nr.: G.016176533 Datum: 07.07.2023 Name: Otto bearb.: 07.07.2023 M. Müller / Kramer gepr.: 07.07.2023 Bollert	Blatt 01/31
Bauherr: DB Netz AG Infrastrukturprojekte Süd I.NI-S-C-B ABS 38 Ost Richelstraße 3 80634 München München Ort, Datum, Unterschrift	DB NETZE	Plan-Nr.: ABS38-3-301-EP-VA-BE-0000-101-ad Planart: Entwurfsplanung Planzeichen: Blattgr.: 970 x 420 Einwirkungen (Lastmodelle): Höhen- und Koordinatensystem DB_REF2003 / DB_REF2003	
<p>Verkehrsanlagen Baustelleneinrichtungs- und -erschließungsplan Strecke 5723, km 7,1+60 – km 7,4+86 TEH30-1.0</p> <p>Projekt: ABS 38 München – Mühltorf – Freilassing Strecke: Planungsabschnitt 3, Tübling – Freilassing</p>			
Strecke		Bauwerksnummer	Brückennr.
5723	x	7,300 – 19,443	x
			Barcode