
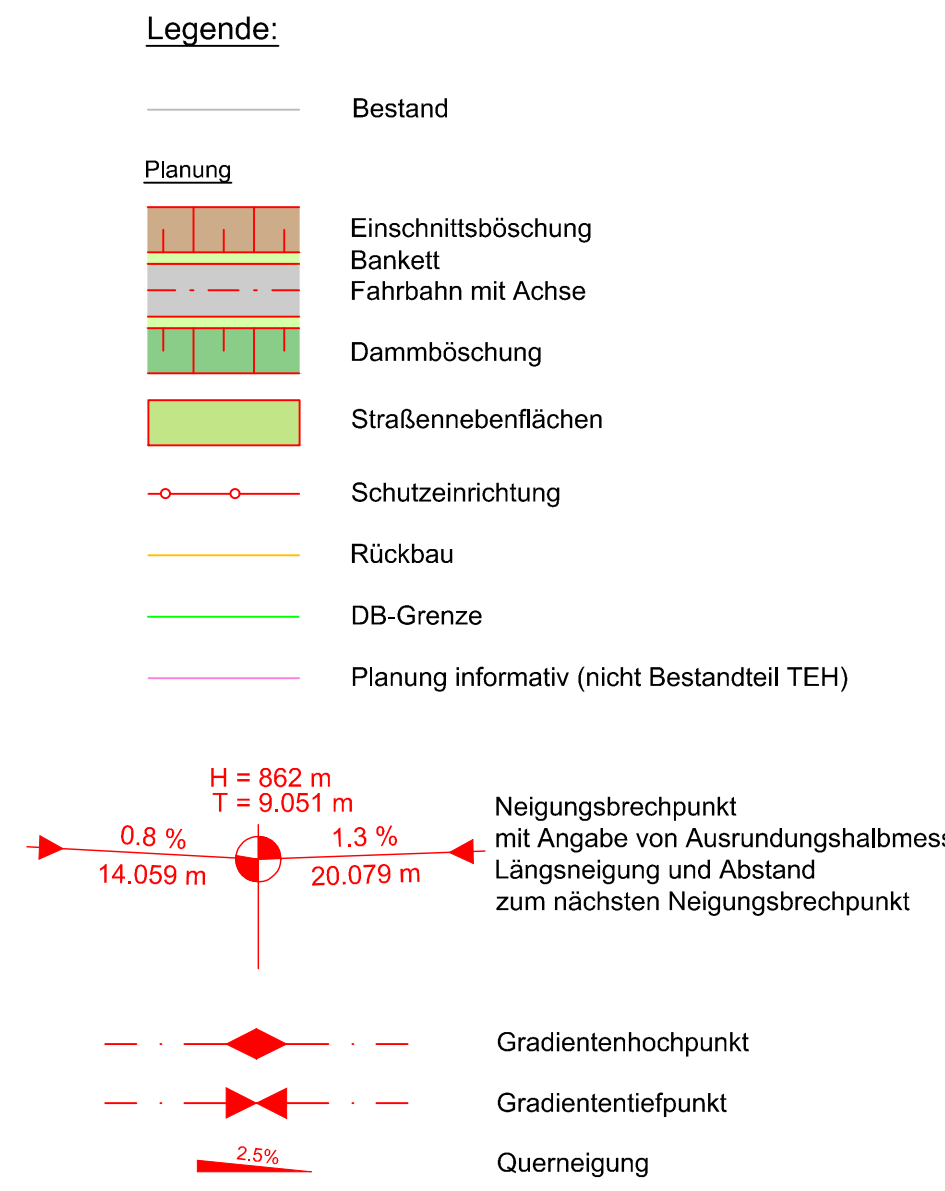


R:\Projekte\2021\10130\_ABS\_38\_PFA\_3.2\4\_plan\42\_epl\dwg\StrBau\SÜ km 27,042\LP\_SÜ km 27,042.dwg; ABS38-3-302-EP-SB-LP-1658-001-ab, 15.03.2023 14:19:12, V\_Schrenk

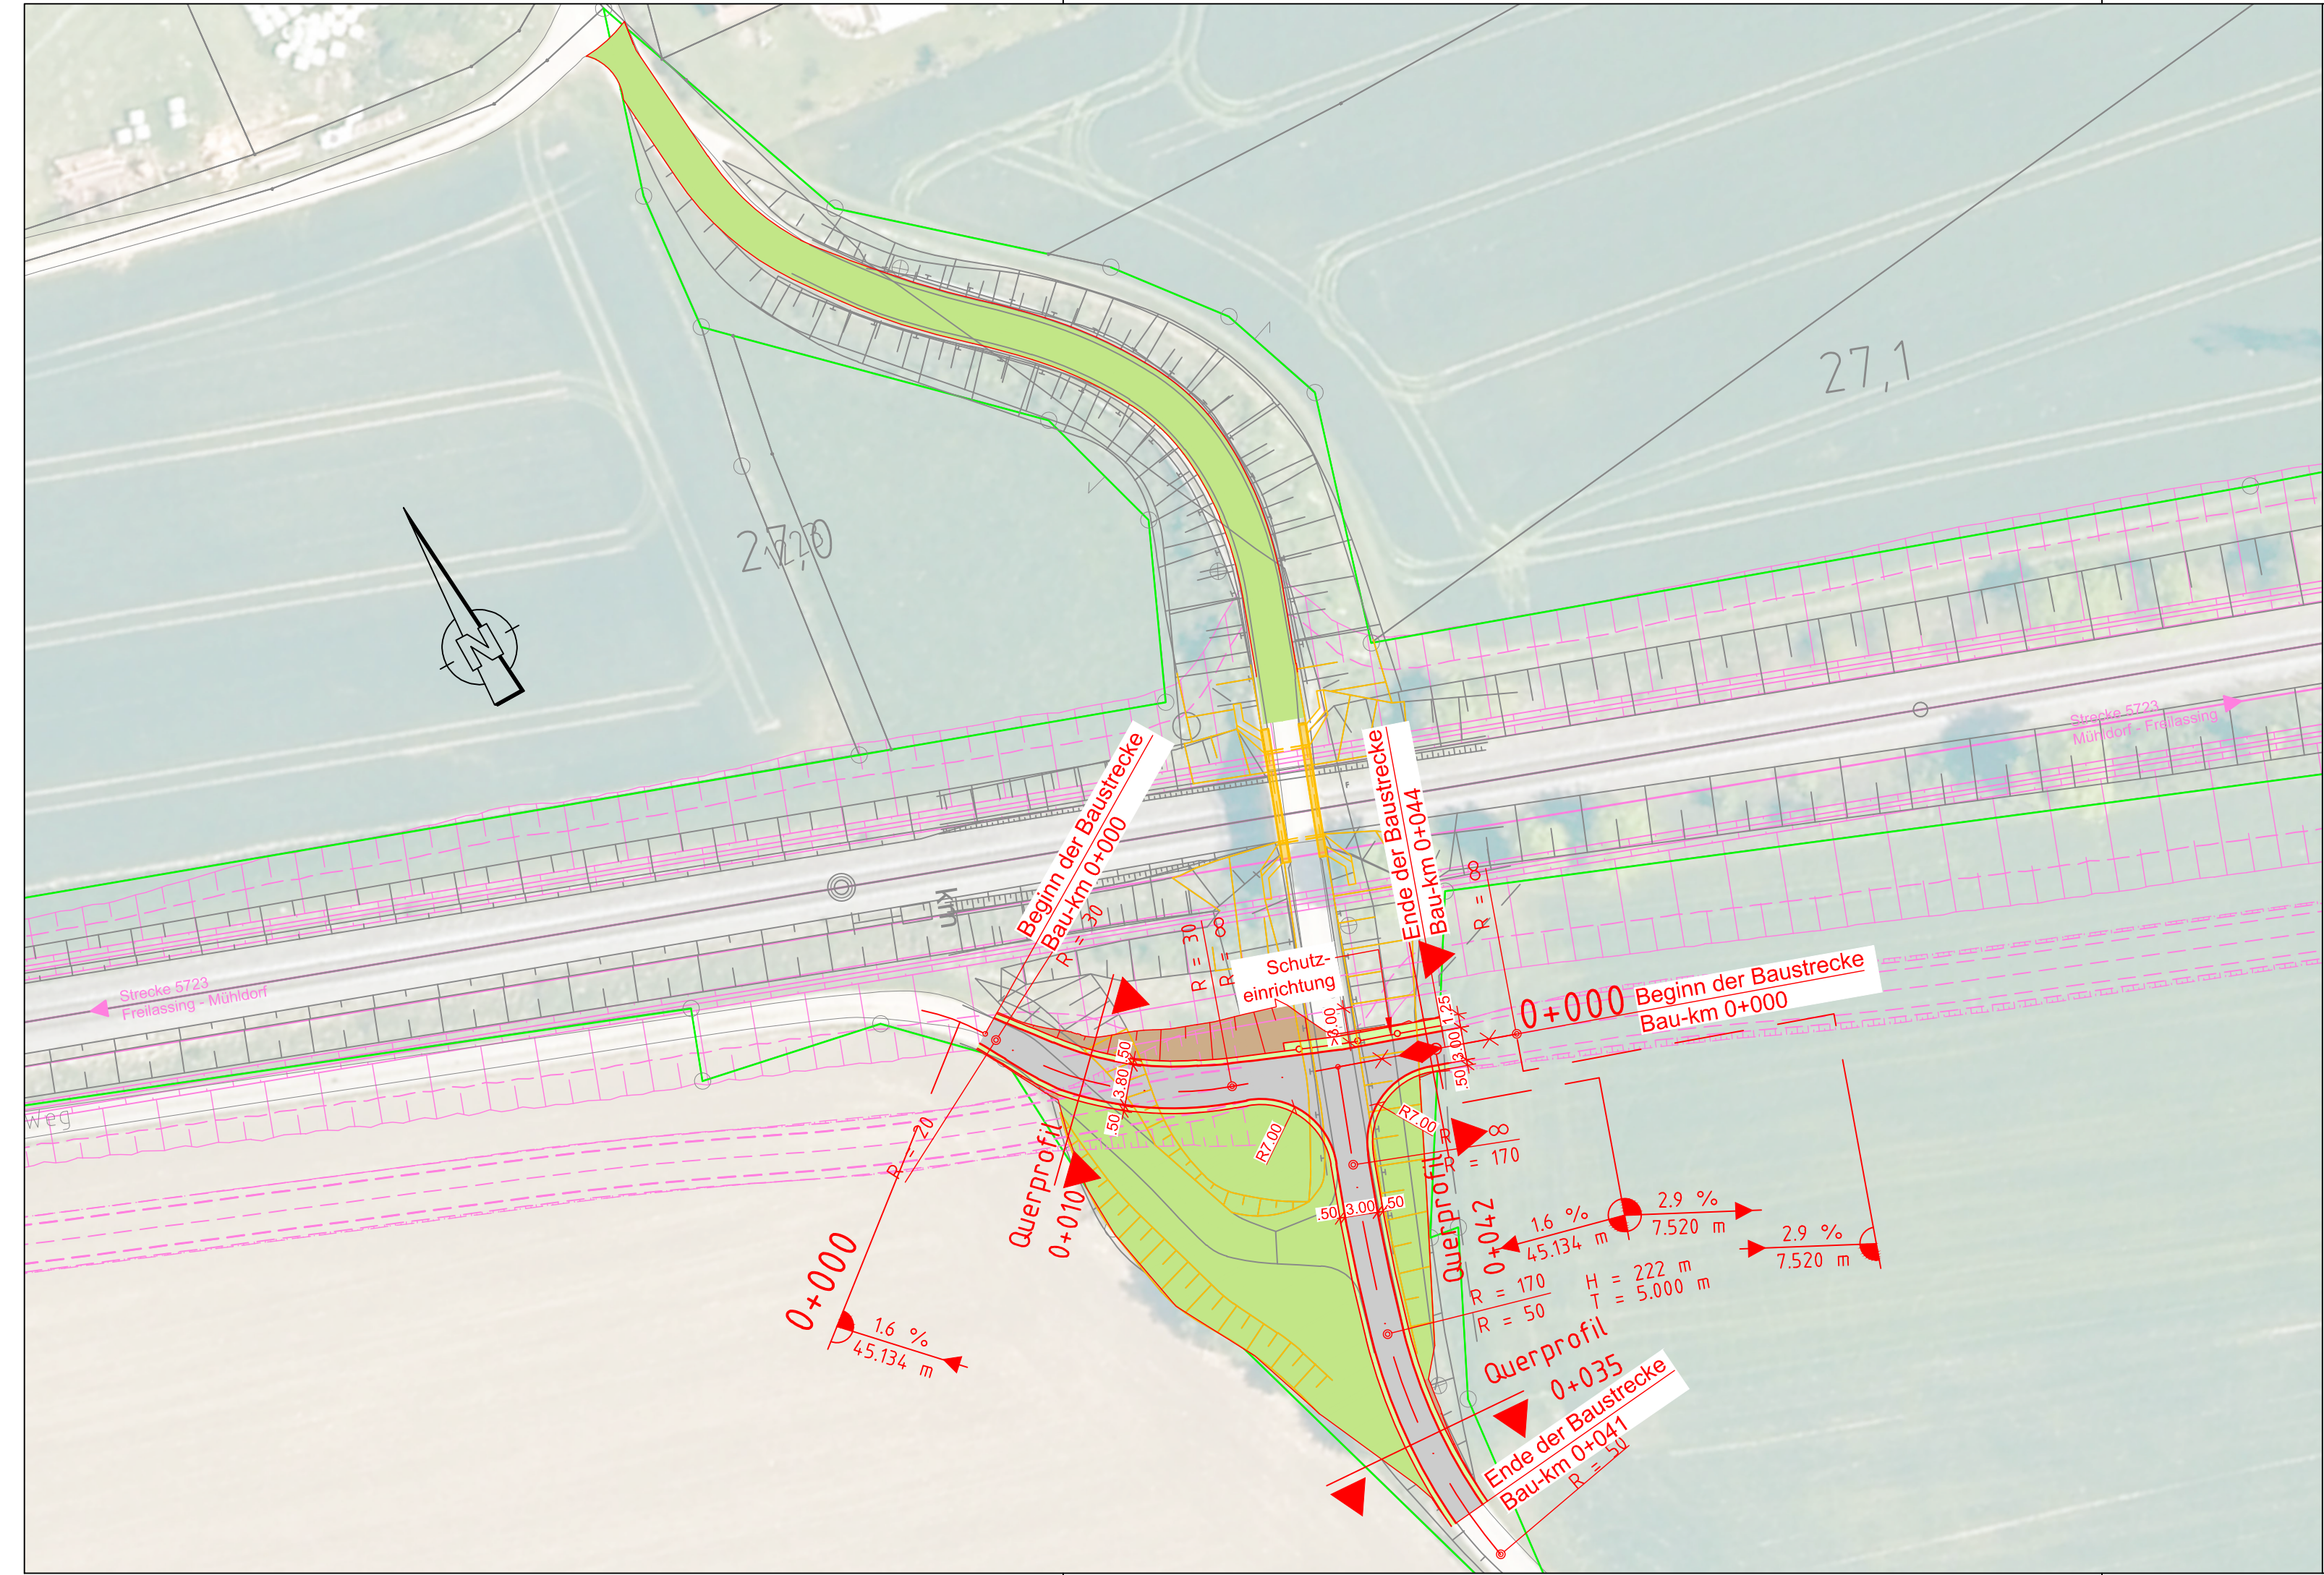

ab	Gleichstellung Prüfanmerkungen 06/2022	Izumov	10/2022
aa	Planerstellung	Hesabian	02/2022
Index:	Änderungen bzw. Ergänzungen	Name:	Datum:
<b>Prüfvermerke</b>			
die Übereinstimmung der Zeichnung mit der Ausführung bestätigt:		Freigabe zur ..... Prüfung	
für den Auftragnehmer: Ort, Datum, Name in Druckbuchstaben, Unterschrift		Ort, Datum, Name in Druckbuchstaben, Unterschrift Prüfingenieur	
für die DB ... Ort, Datum, Name in Druckbuchstaben, Unterschrift			
Interoperabilität geprüft (benannte Stelle), Name			
Ort, Datum, Name in Druckbuchstaben, Unterschrift      geprüft			
Qualitätssicherung .....			
Ort, Datum, Name in Druckbuchstaben, Unterschrift      geprüft			
Eisenbahn-Bundesamt			
gleichgestellt mit Prüfexemplaren		Ort, Datum, Name in Druckbuchstaben, Unterschrift (BVB) Genehmigung zur Bauausführung	
Ort, Datum, Name in Druckbuchstaben, Unterschrift		Ort, Datum, Name in Druckbuchstaben, Unterschrift	
Bauherr:	DB NETZE	Planung:	Auftragnehmer (AN):
DB Netz AG Infrastrukturprojekte Süd I.NI-S-C-B ABS 38 Ost Richelstraße 3 80634 München 09.06.2023, Tonci Ujdur München Ort, Datum, Unterschrift		Projektleitung:	Ingenieurgesellschaft ABS 38 PFA 3.2 K+S Ench-Berger GmbH Ingenieure und Planer Nürnberg K+S Ingenieur-Consult GmbH & Co. KG 26.05.2023, Roland Müller Ort, Datum, Unterschrift
Lageskizze (unmaßstäblich):		Projektnummer DB: G.016176533	
		BIM-Datencodierung:	
		Planzeichen: lb	
		Planart: Entwurfsplanung	
		Höhen- und Koordinatensystem: DB_REF2003 / DB_REF2003	
		Einwirkungen (Lastmodell): LM 1, LM 71, SW/0, SW/2, α = 1,21	
		Entwurfsgeschwindigkeit: v = 160 km/h	
Bauwerksnummer:	5 7 2 3 0 2 7 0 4 4 2 0 0	BW-Kennziffer:	1716
Barcode:			
Strecke:	5723	Streckenabschnitt:	ABS 38 München - Mühldorf - Freilassing, Planungsabschnitt 3, Tüßling-Freilassing
Kilometer:	27,042		
1: 500	Erstellt	02/2022	Hesabian
EP	Geprüft	02/2022	Kornberger
	Freigegeben	02/2022	Krüger
	Datum	Name	
<b>TEH 30-2.12</b>			
<b>Lageplan Feldwege</b>			
<b>PFA 3.2 von km 19,443 bis km 29,036</b>			
<b>SÜ km 27,042</b>			
ABS38-3-302-EP-SB-LP-1658-001			Anlage: 7.12